


Sommaire :

- VRD 06.1 : Sommaire
- VRD 06.2 : Coupe type à l'angle Sud-Ouest
- VRD 06.3 : Coupe type sur les différentes structures

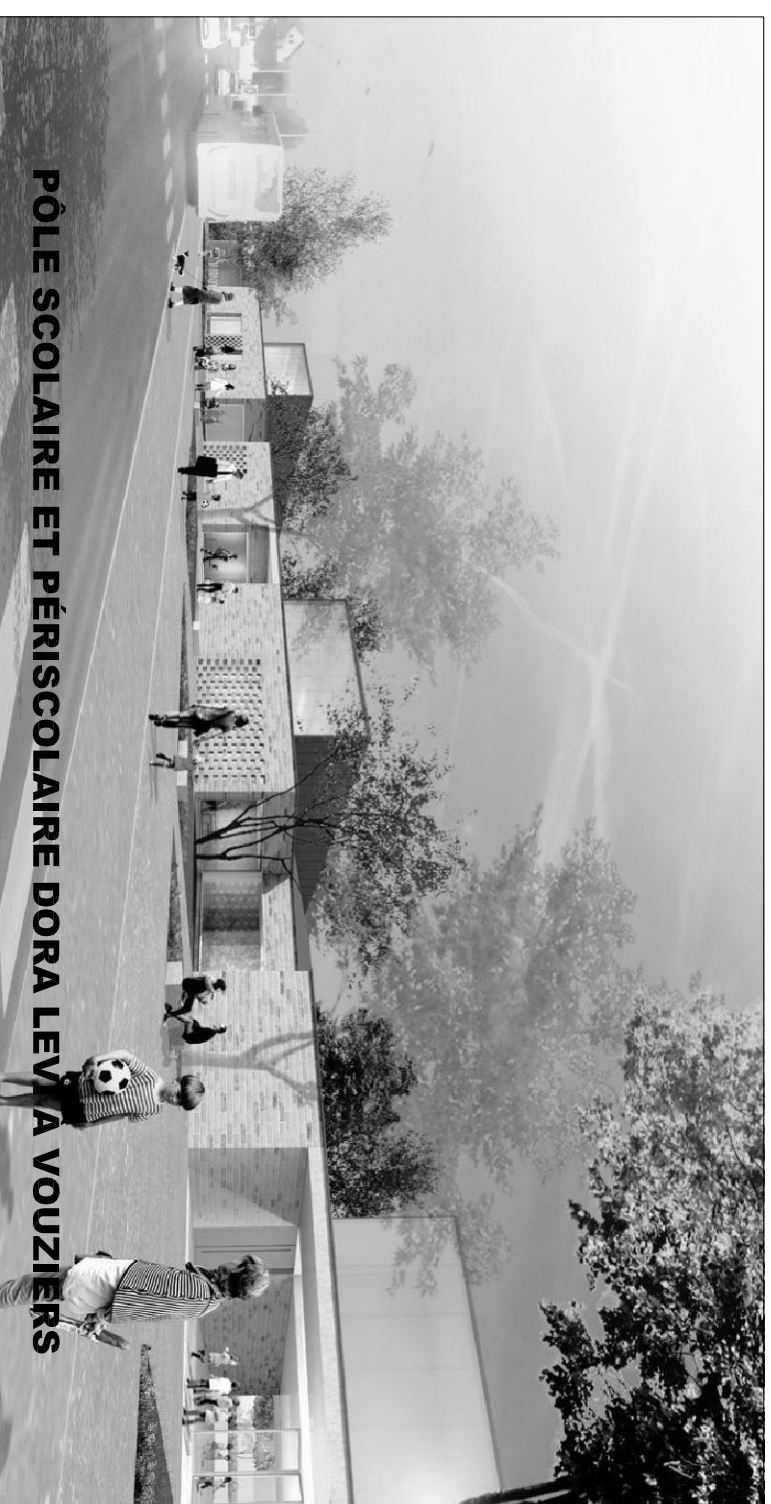

Maître d'ouvrage

Ville de Vouziers - AMO / MP conseil

Place Carnot BP 20
08400 VOUZIERS
Tél: 03 24 30 76 30
ville@ville-vouziers.fr

Maître d'oeuvre

Architectes

KL ARCHITECTES

KL Architectes
36 rue Bergery
57050 METZ
Tél : 03 87 30 05 87
agence@kl-architectes.fr

Ingénierie

INGÉROP
Ingénieurs de l'éducation

Agence Alsace Lorraine Département Bâtiment
Europlaza Bât. A - 1 rue Claude Chappe - BP 15170
57075 METZ Cedex 03
Tél : 03 87 76 53 20
ingerop.metz@ingerop.com

Contrôleur Technique

DEKRA

DEKRA Industrial SAS
Matthieu Nares
54 rue Léonard ZI Sud Est
51686 REIMS Cedex 2
Tél : 03 26 85 90 10

Coordonnateur SPS

BECS


Hervé Lin Chan


agence de châlons en Champagne
64 rue Carnot
51000 CHALONS EN CHAMPAGNE
Tél : 03 26 65 50 59
herve.linchan@becs.fr

BECS


CARNET DE DÉTAILS

A	14/12/16	Première émission				
B						
C						
Indice	Date	Modifications				
AUTEUR	PHASE		DATE	ECHELLE	NUMERO	INDICE
ICI	DOSSIER PRO		14/12/16	selon folio	VRD 06	A

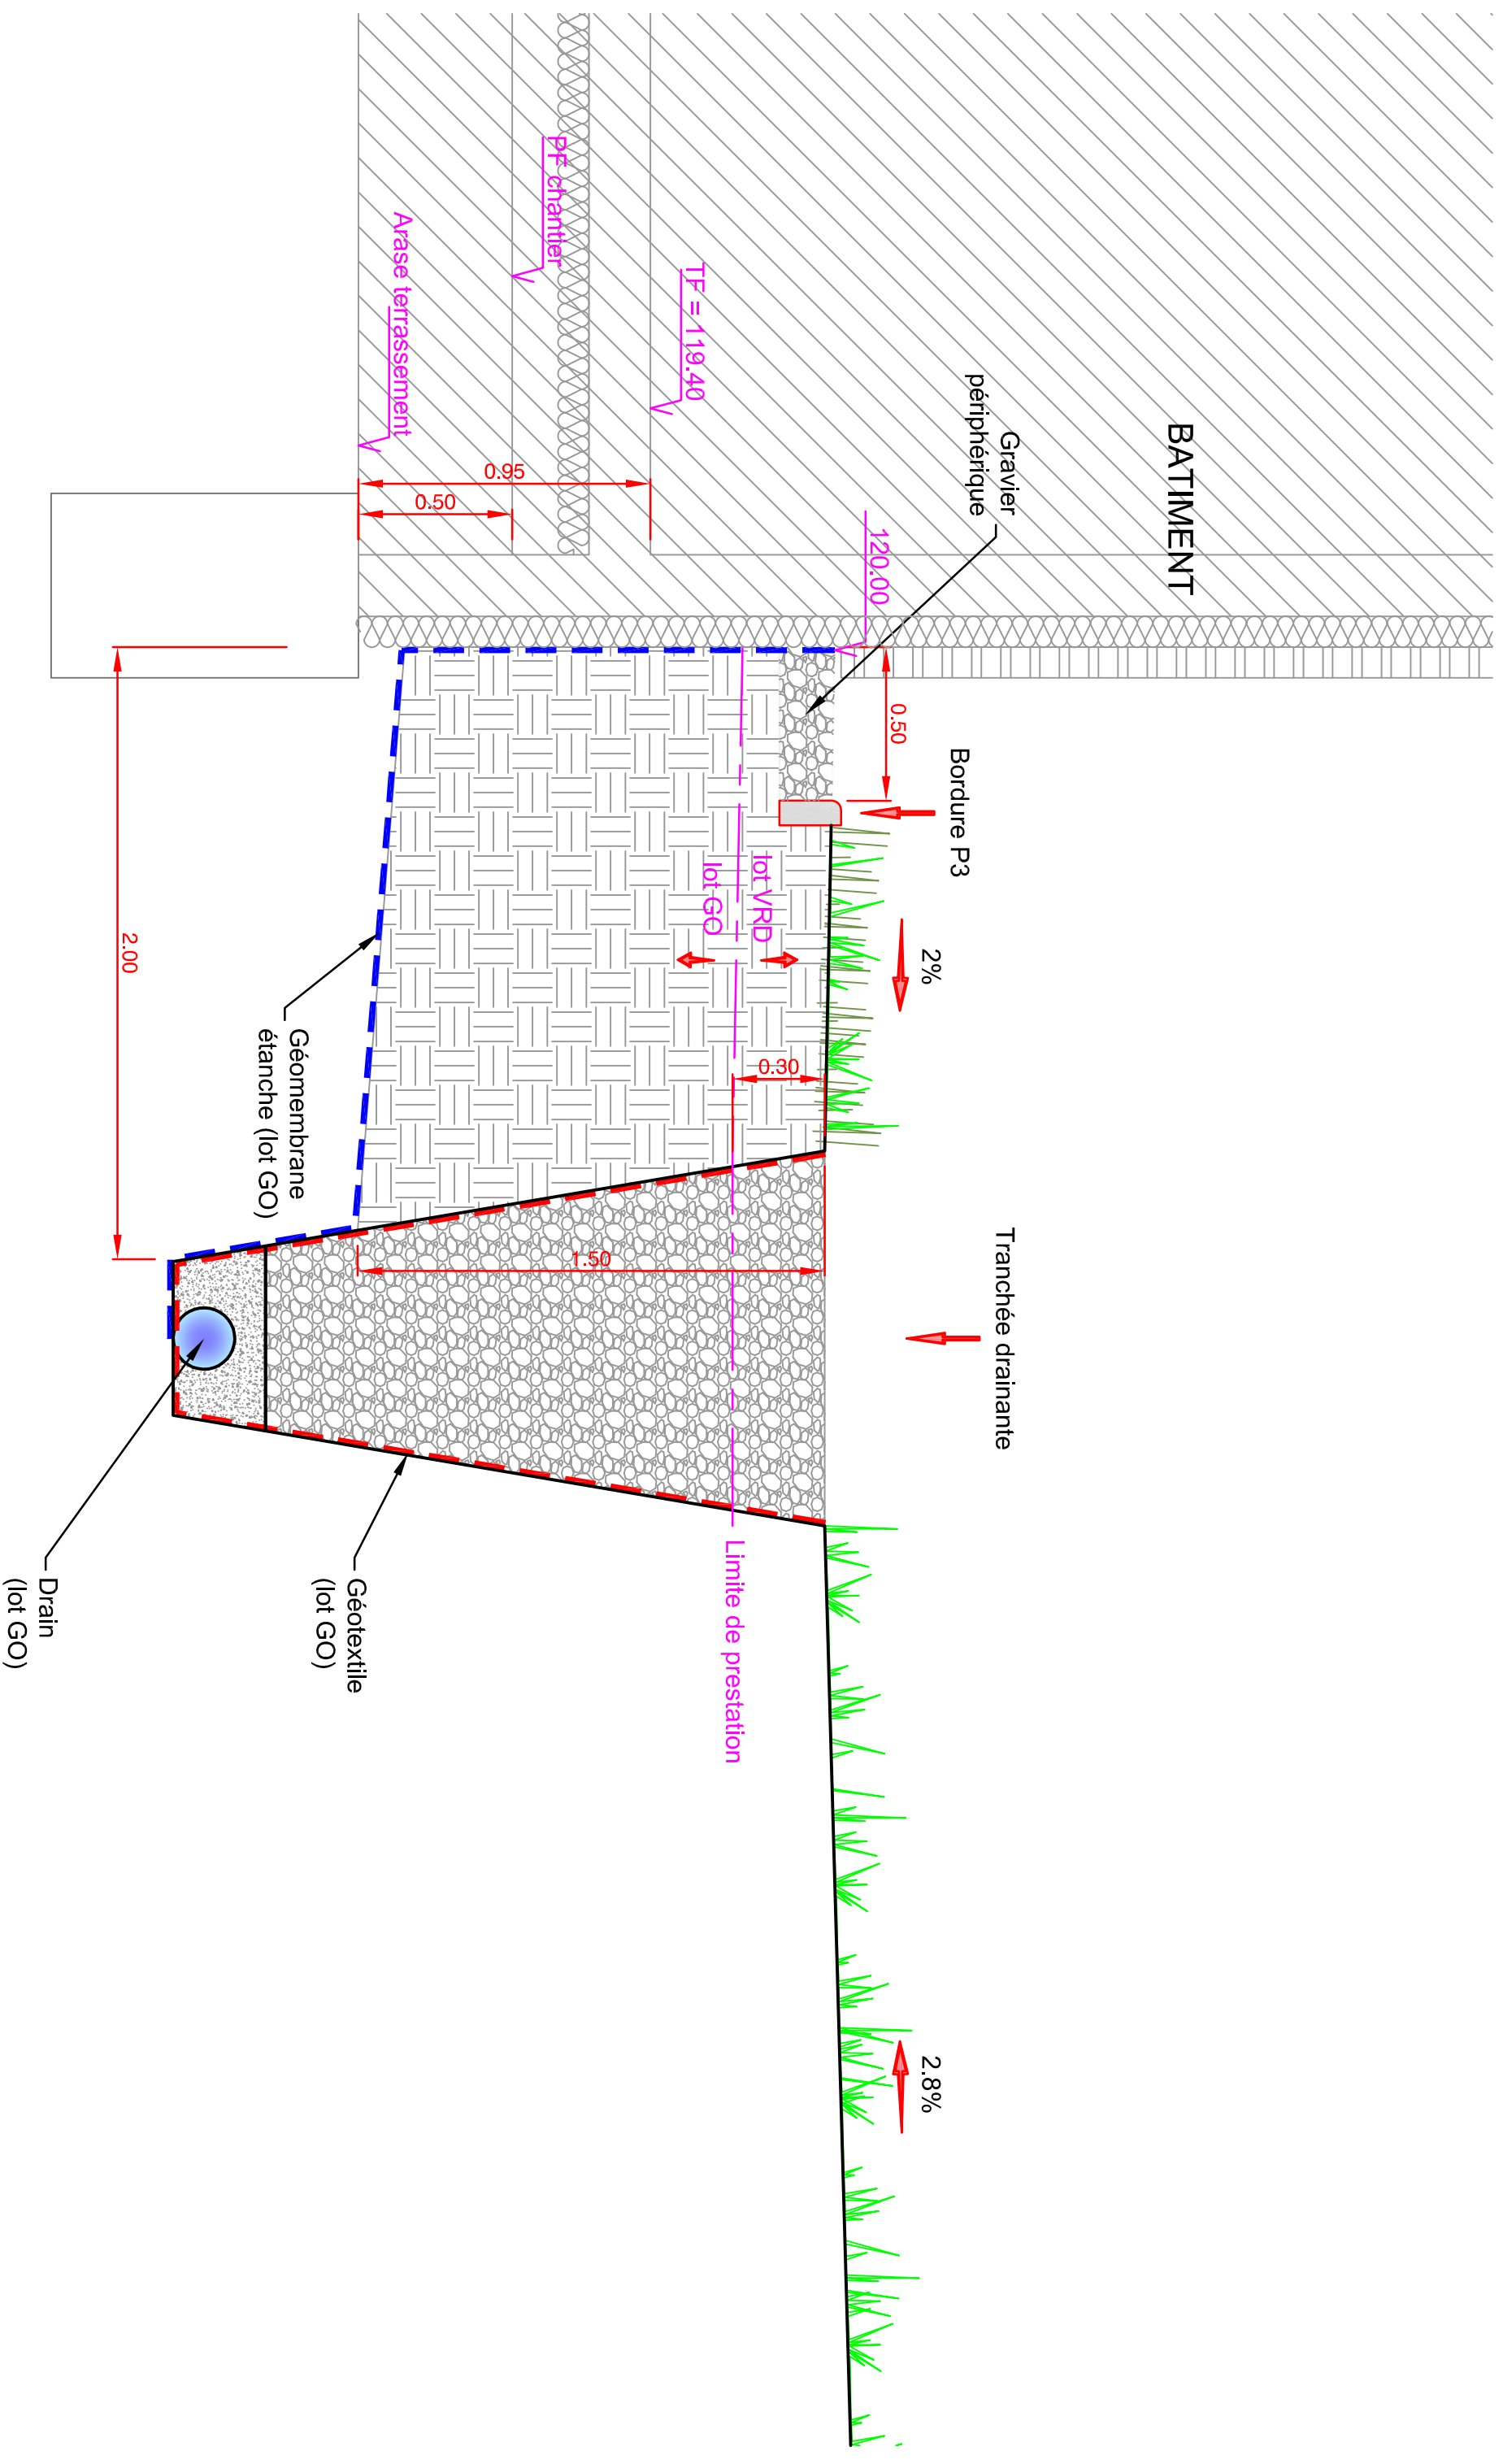


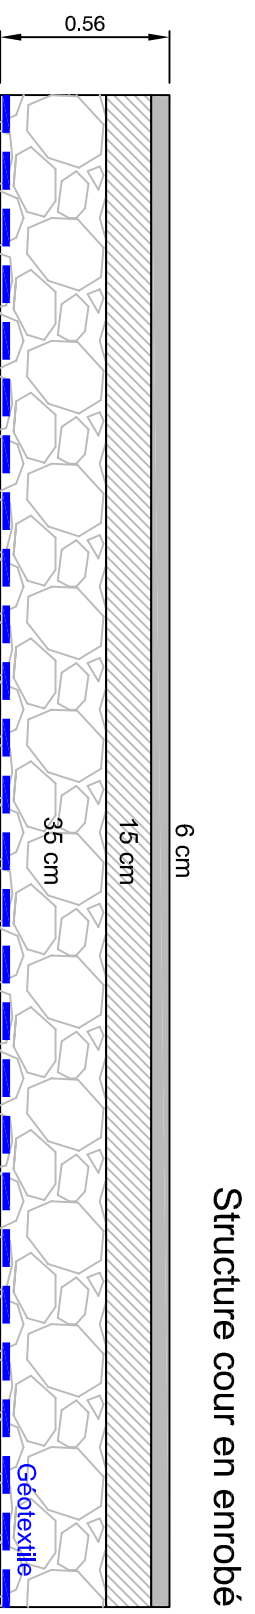


- Couche de roulement
- Couche de fondation
- Couche de forme
- BB 0/6
- GNT 0/31.5

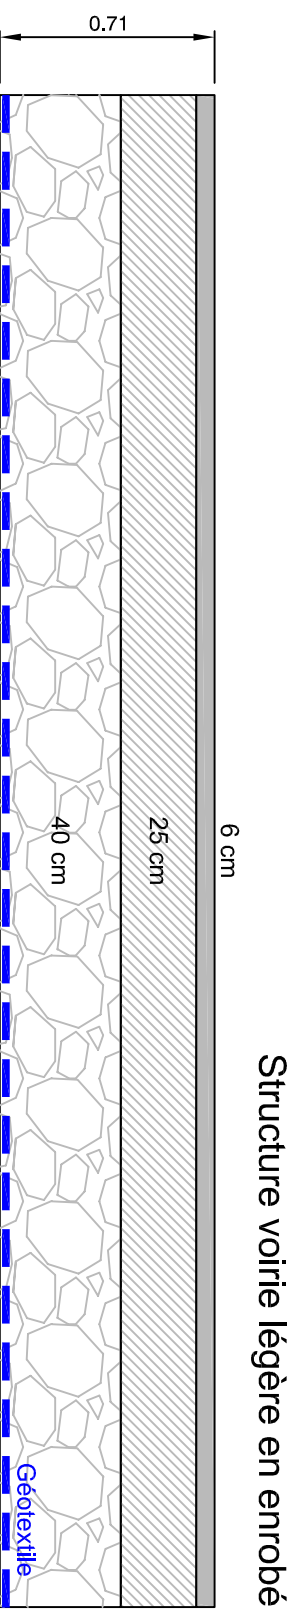


- Couche de roulement
- Couche de fondation
- Couche de forme
- BB 0/6
- GNT 0/31.5

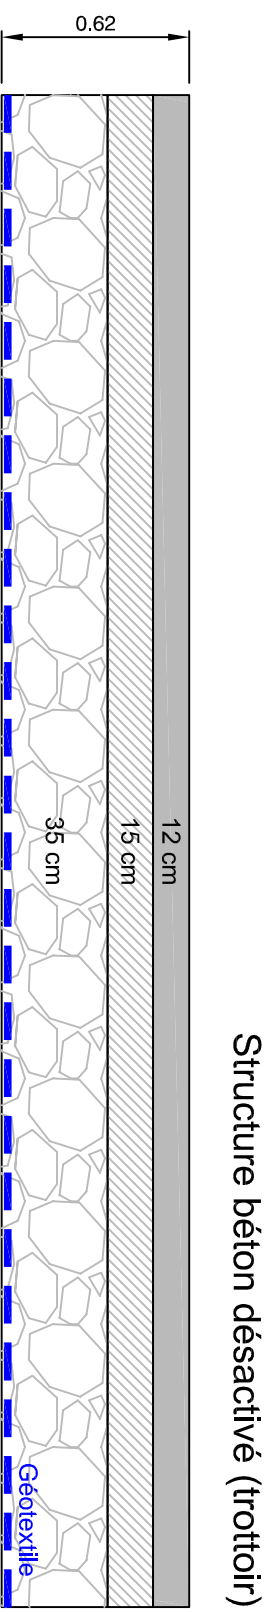

- Couche de roulement
- Couche de fondation
- Couche de forme
- Béton désactivé
- GNT 0/31.5

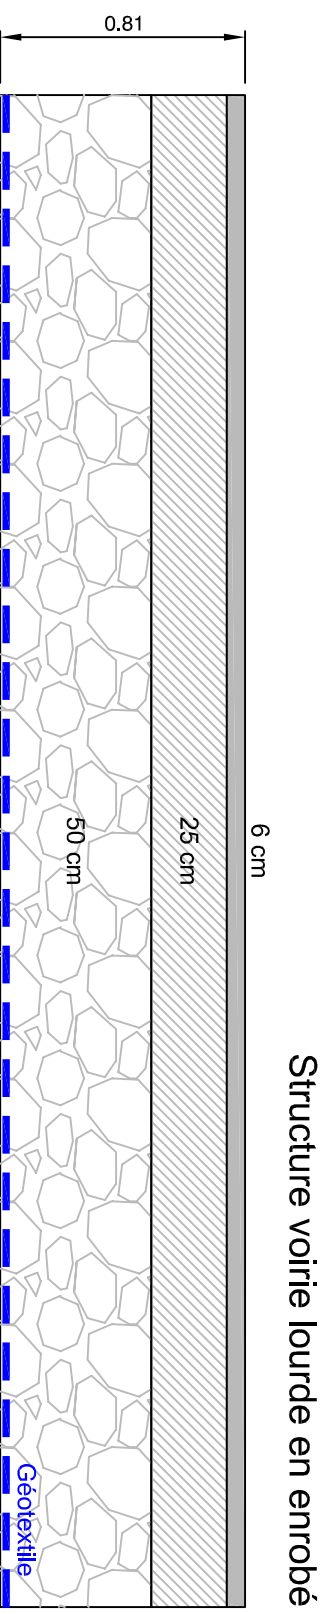

- Couche de roulement
- Couche de fondation
- Couche de forme
- BB 0/6
- GNT 0/31.5

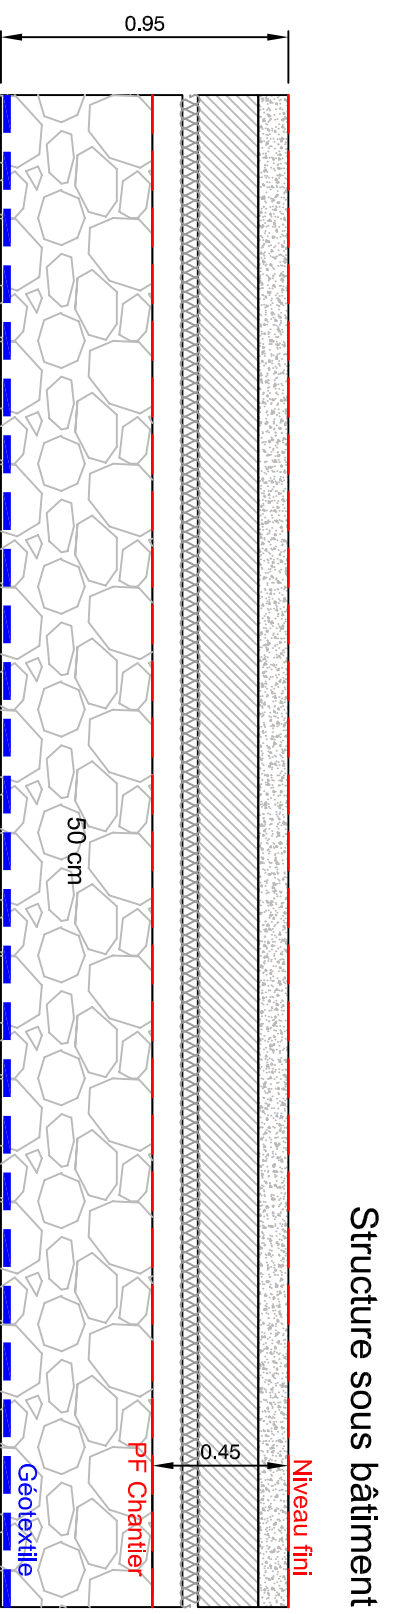

- Revêtement + Dalle + Complexe d'âncrage
- Couche de forme