

DEPARTEMENT DES ARDENNES



VILLE DE
VOUZIERS

VILLE DE VOUZIERS

PROFIL DES RESEAUX PROJETES
EAUX USEES

Rue Froid Manteau

NP14004000

Echelle : 1/250

Code Mission : MKvr141-DCE

Format : A3L



NOS AGENCES:

Seine Normandie
ST AUBIN SUR GAILLON (27)
Tel : 02 32 77 34 48 - Fax : 02 32 77 34 57

Sud Ouest
MERIGNAC (33)
Tel : 05 56 34 70 55


ZAC de Valenciennes Rouvignies - 9, Avenue Marc Lefrancq - 59121 Prouvy - FRANCE
SAS au Capital de 150.000 Euros - 325230811 RCS VALENCIENNES
SIRET 38113012900095 - APE 7112 B - TVA Intracommunautaire n° FR 86381130129

Tel : 03 27 20 11 80 - Fax : 03 27 20 11 89
amodiag@amodiag.com
Site web : www.amodiag.com

Profil entre les noeuds RV-1-RV-6

Echelle en X : 1/500

Echelle en Y : 1/100

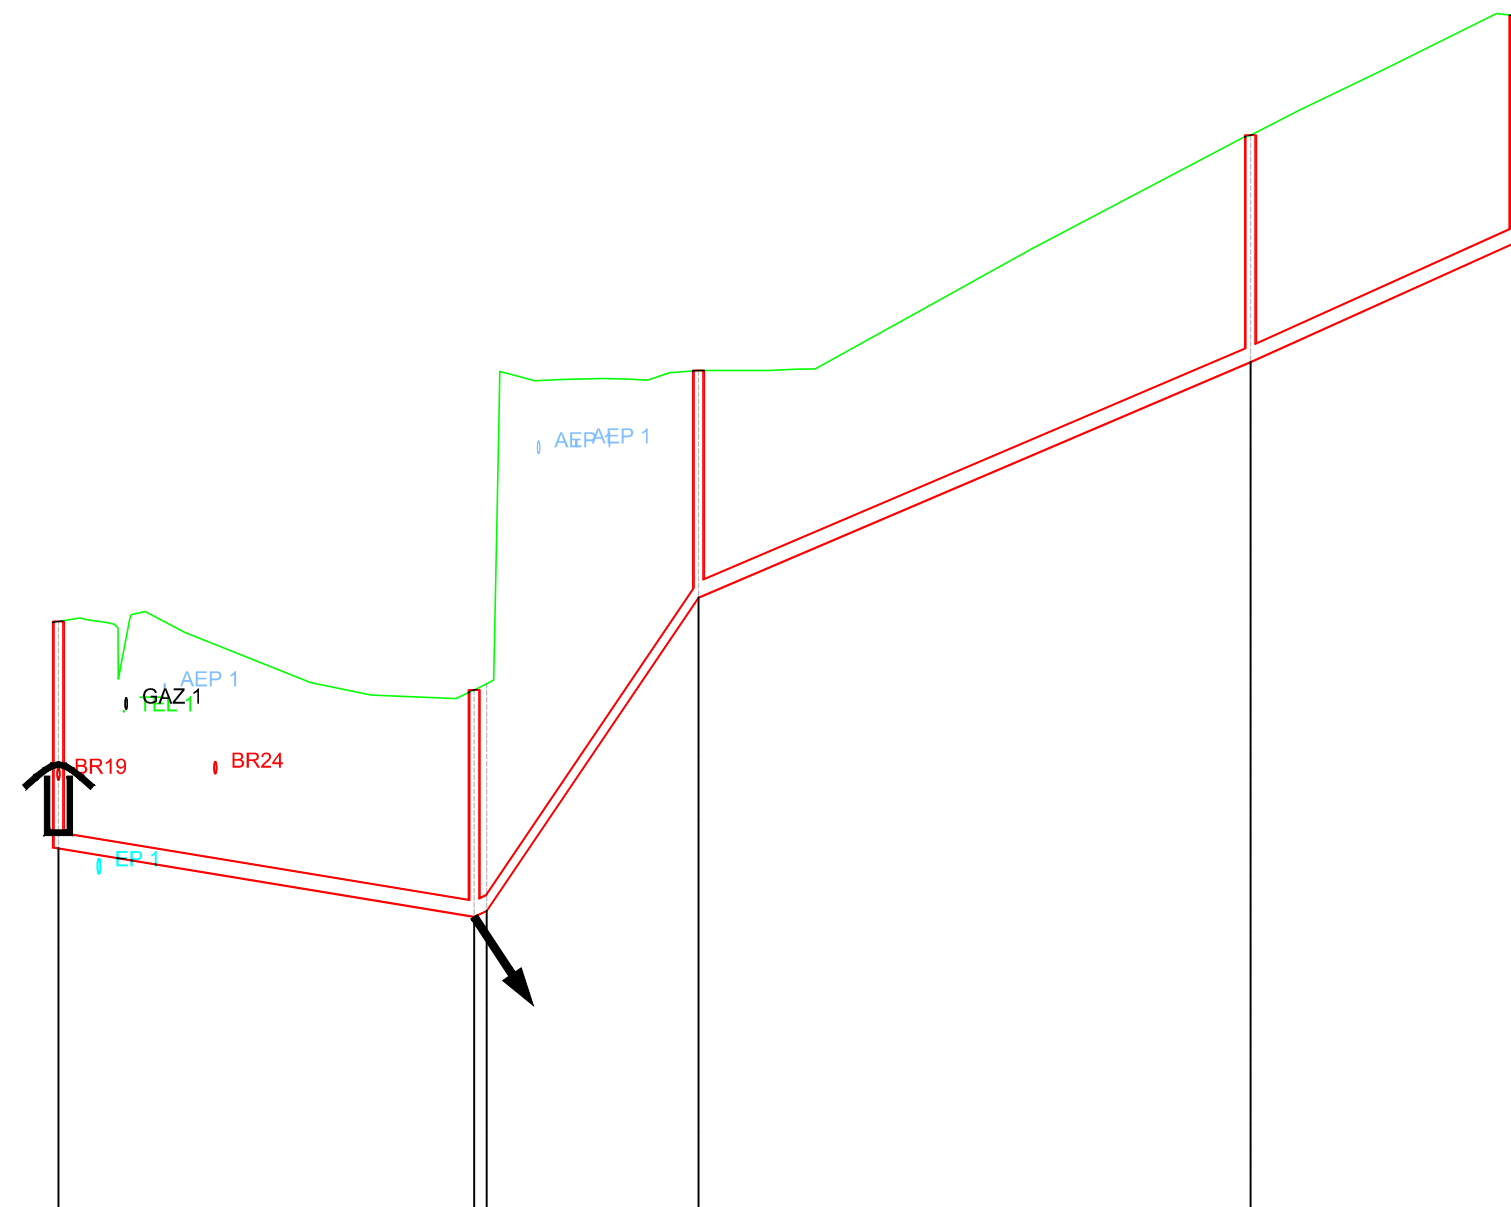


PC : 90.00 m

Cotes Terrain Naturel	97.81	96.90	101.13	104.24	106.82
Numéros des regards	RV-1	RV-2	RV-4	RV-5	RV-6
Regard	REG-600	REG-600	REG-600	REG-600	REG-600
Cotes Projet	94.81	93.90	98.13	101.24	102.82
Profondeurs Projet	3.00	3.00	3.00	3.00	3.00
Diamètre	Ø200 PRV				
Pentes	-32.94 mm / m	295.90 mm / m	85.31 mm / m	90.35 mm / m	
Distances partielles	27.5	14.8	36.5	17.5	

Profil entre les noeuds Exi3-Exi1

Echelle en X : 1/500

Echelle en Y : 1/100

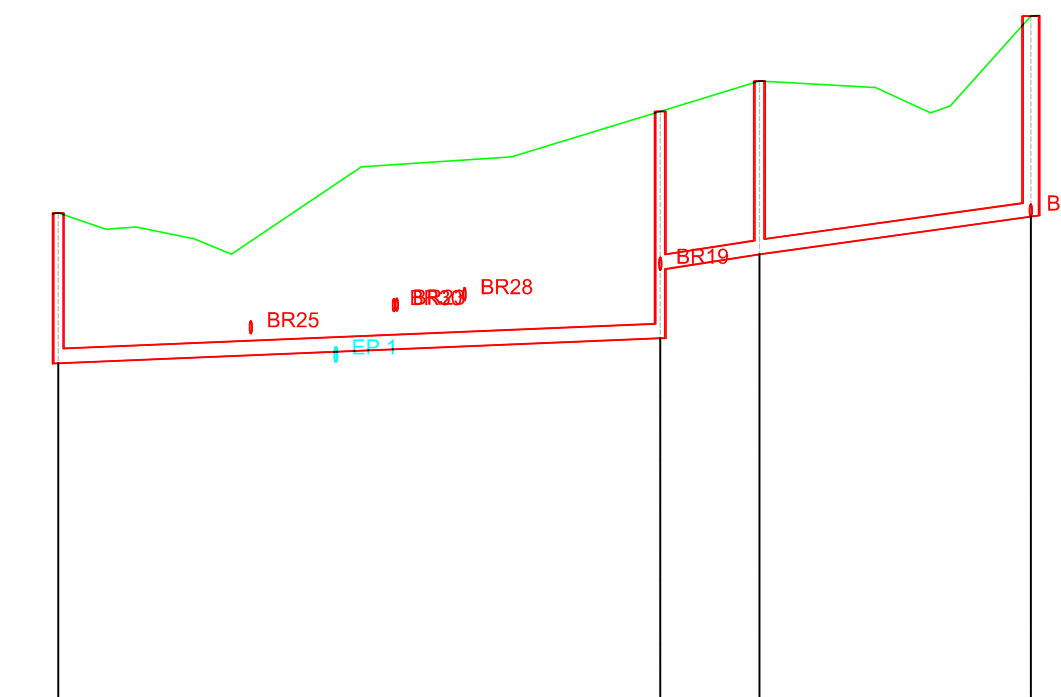

PC : 90.00 m

Cotes Terrain Naturel	96.47	97.81	98.21	99.07
Numéros des regards	Exi3	RV-1	Exi2	Exi1
Regard	REG-600	REG-600	REG-600	REG-1000
Cotes Projet	94.48	94.81	95.92	96.42
Profondeurs Projet	1.99	3.00	2.29	2.65
Diamètre	CR8-0200			
Pentes	8.30 mm / m	3105 mm / m	27.87 mm / m	
Distances partielles	39.8	6.6	17.9	