




COMMUNE DE VOUZIERS

ETAT PROJETE

N°7, Rue du Froid Manteau

NP14004000	FM7	A4V	J.M
Ech : 1/200	Date : 17-06-2014		M.K

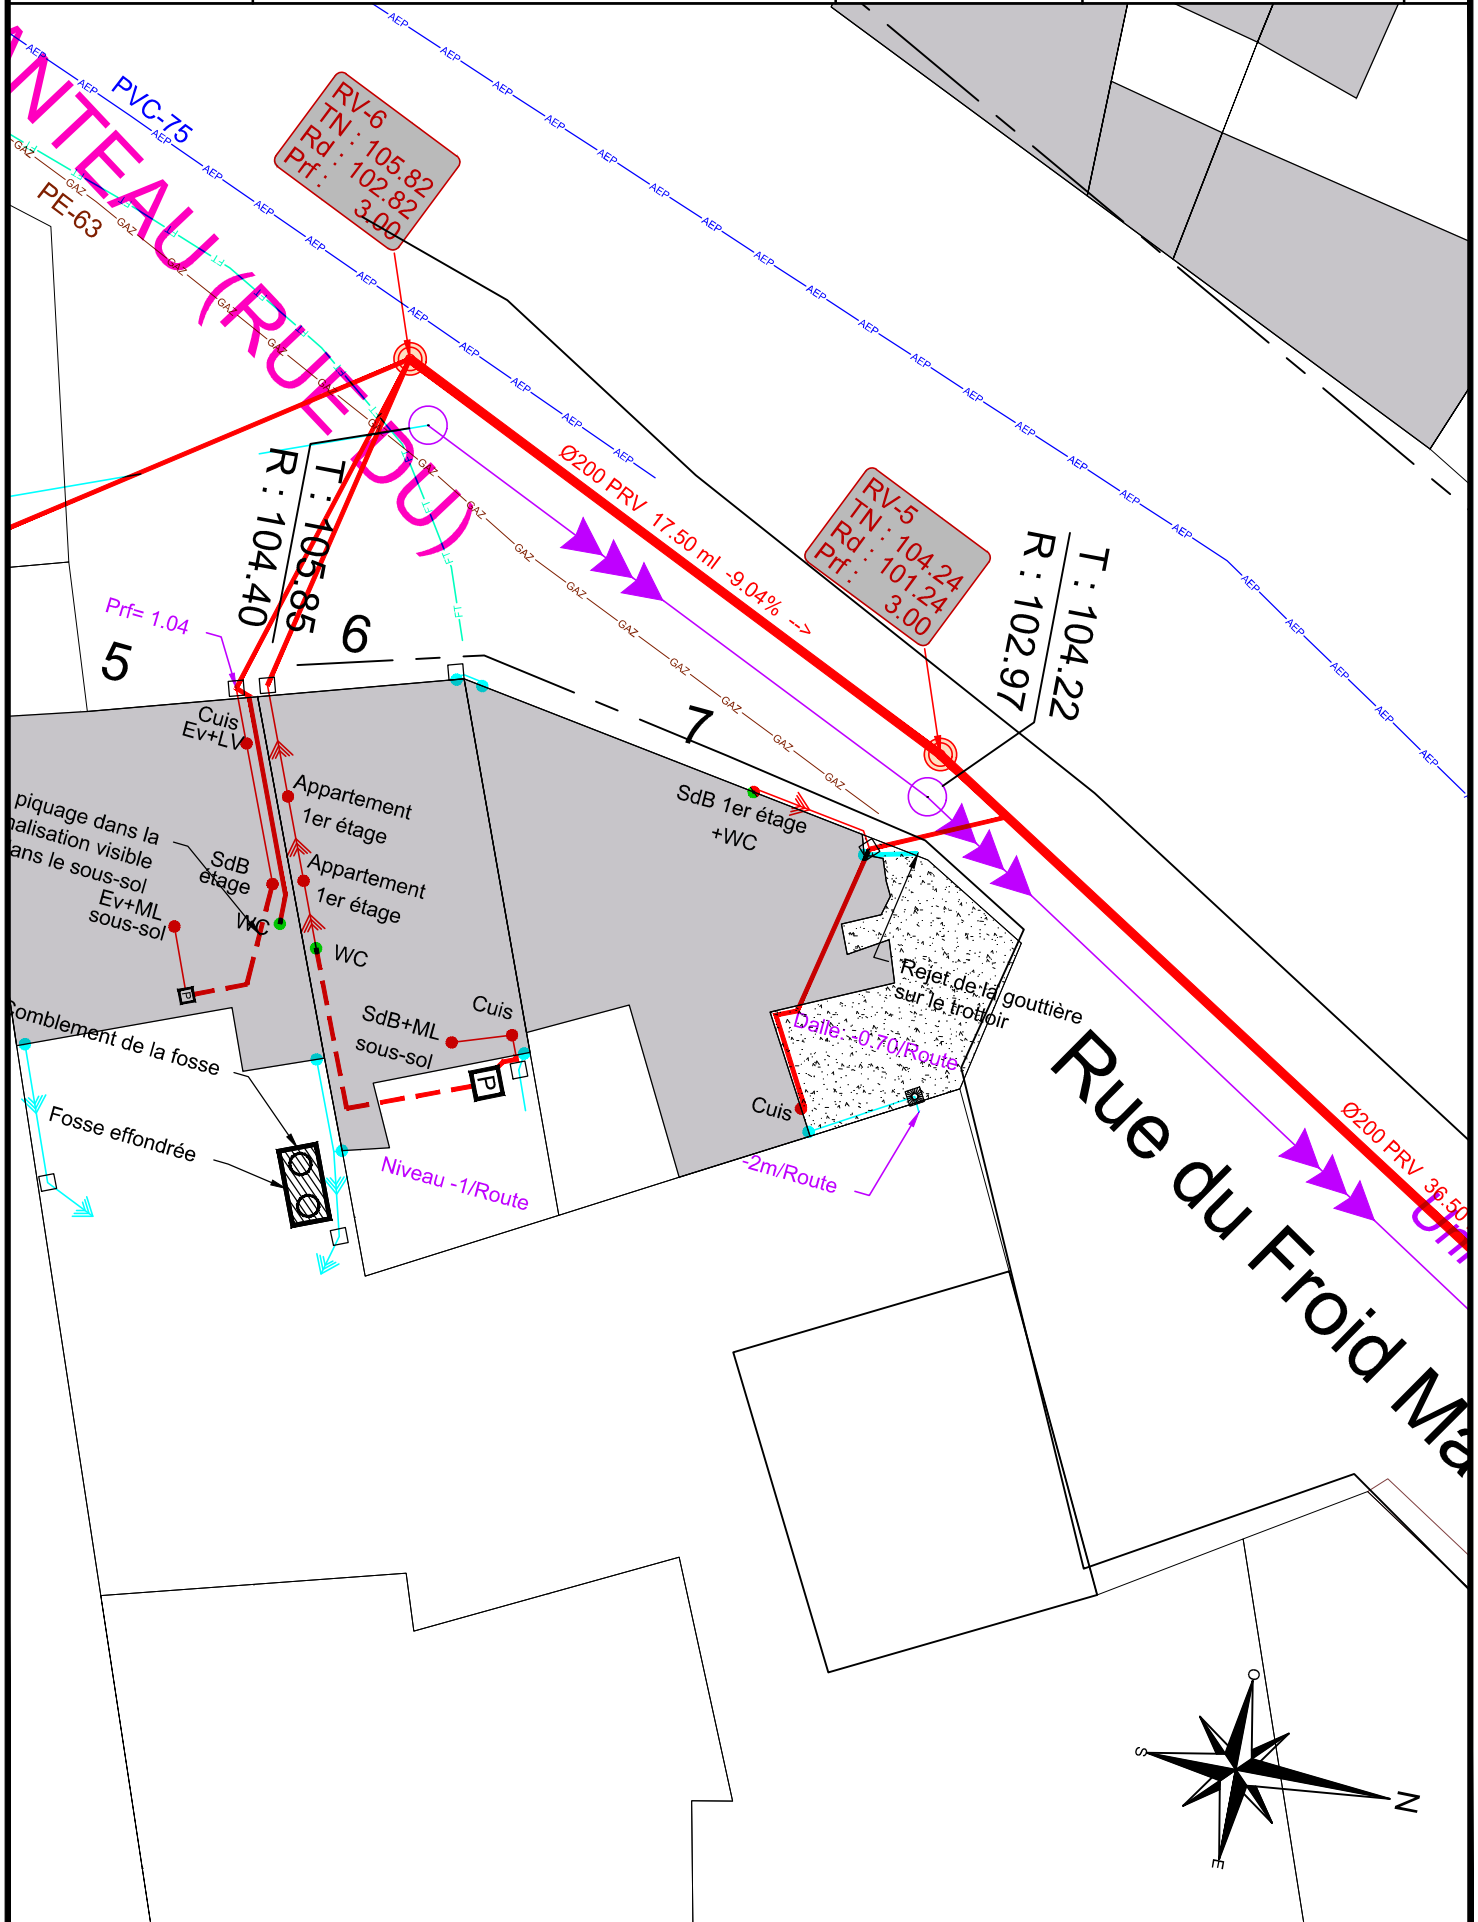

RV-6
TN : 105.82
Rd : 102.82
Pf : 3.00

RV-5
TN : 104.24
Rd : 101.24
Pf : 3.00

Prf= 1.04

T : 105.85
R : 104.40

T : 104.22
R : 102.97

piquage dans la
realisation visible
dans le sous-sol
Ev+ML
sous-sol

SdB 1er étage
+WC

Appartement
1er étage
SdB
étage
WC

Rejet de la gouttière
sur le trottoir

Cuis
SdB+ML
sous-sol

Comblement de la fosse
Fosse effondrée

Niveau -1/Route

-2m/Route

Rue du Froid Ma

