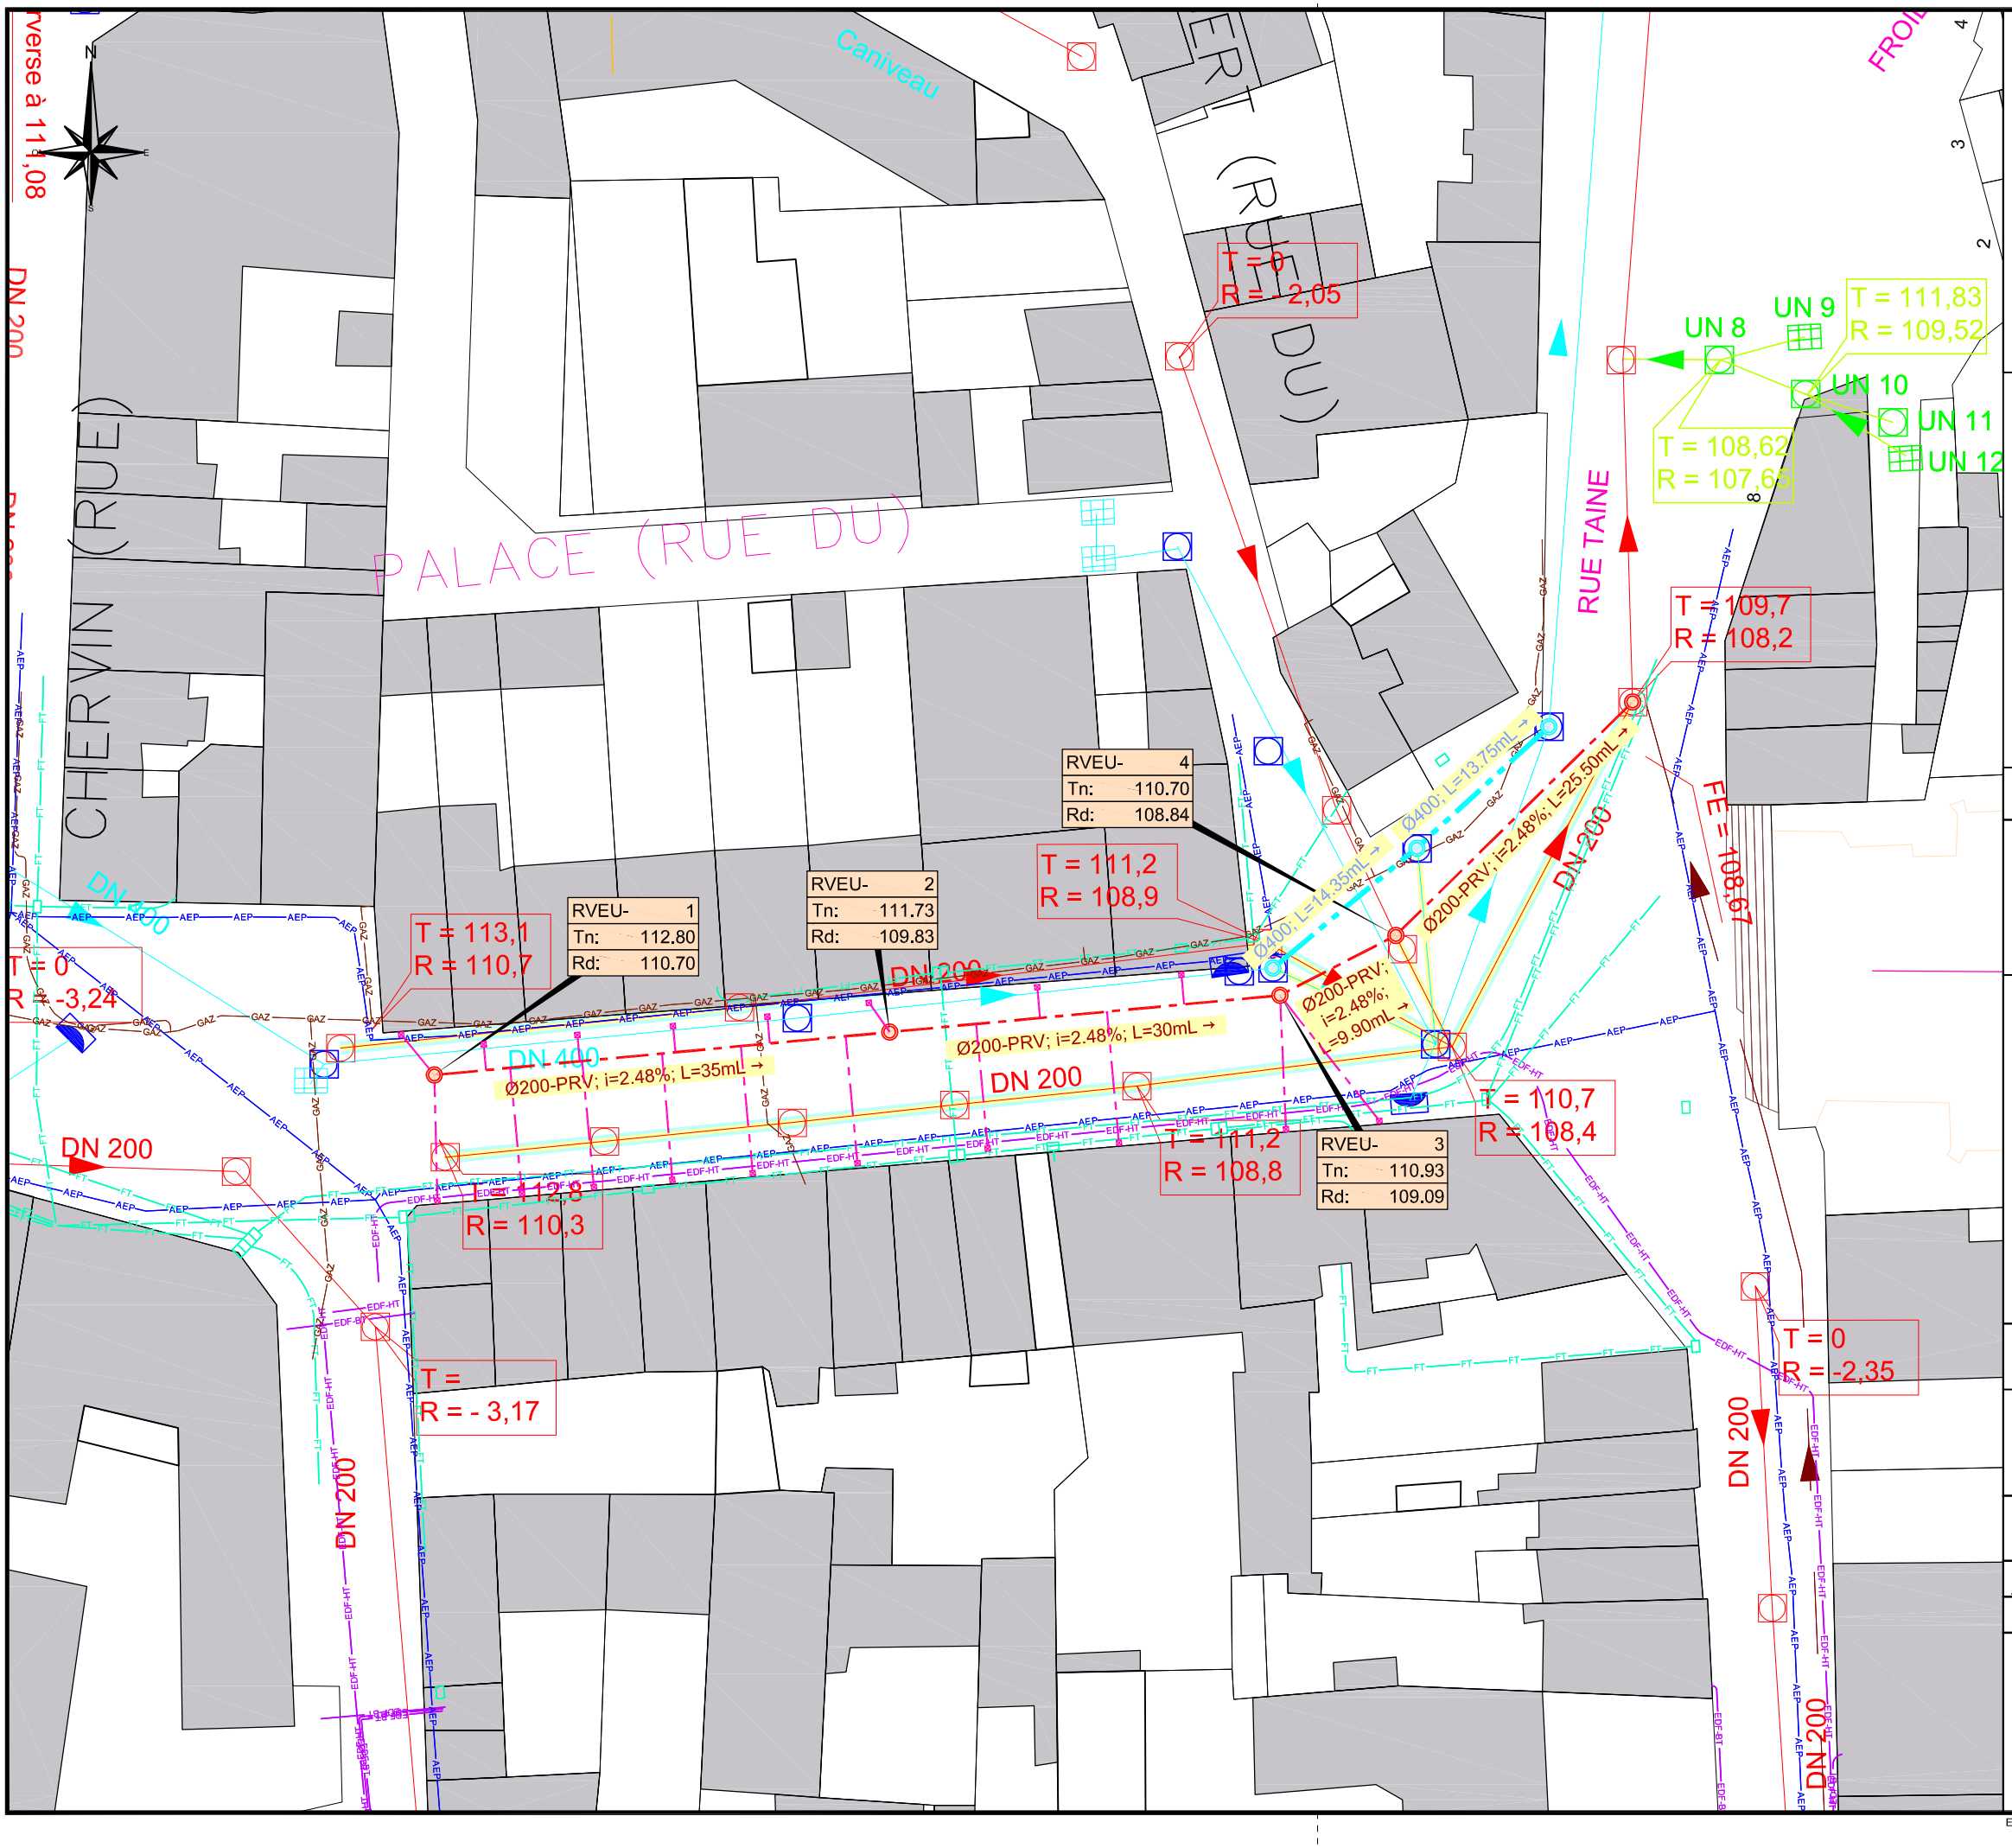

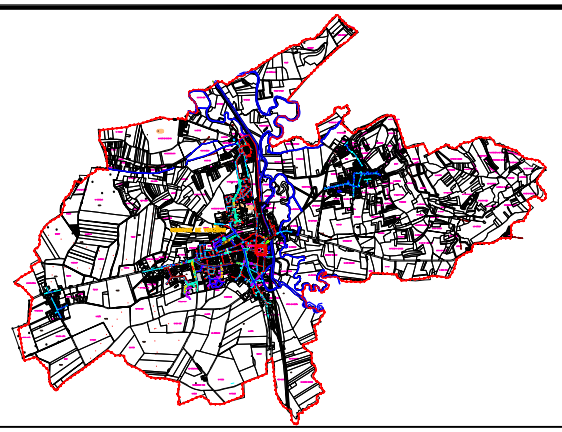

Abandon de tronçon - Comblement au coulis de béton

Assainissement projeté:

- Réseau Eaux Usées
- Réseau Eaux Pluviales
- Regard de visite, tampon
- Branchement
- Boîte de branchement

LA POSITION DES CONCESSIONNAIRES N'EST DONNEE QU'A TITRE INDICATIF.

- Réseau Telecom
- Réseau Eau Potable
- Réseau GRDF
- Réseau GRDF abandonné
- Réseau GRDF incertain
- Réseau ERDF Basse Tension
- Réseau ERDF Haute Tension

Ville de VOUZIERS (08)

Réalisation du programme d'assainissement et de renforcement du réseau d'eaux usées

PLAN DES PROPOSITIONS DE TRAVAUX - Rue de Chanzy		Trv_PL_b M.K	
Date: 05-08-2016	M.H	N. Aff.: NP14 004 000	
Echelle : 1/500		N. Pln.: A3H.500.Chanzy	A3H

AMODIAG ENVIRONNEMENT
GROUPE HIOLLE INDUSTRIES

NOS AGENCES:
Seine Normandie
ST AUBIN SUR GAILLON (27)
Tél : 02 32 77 34 48 - Fax : 02 32 77 34 57
Sud Ouest
MERIGNAC (33)
Tél : 05 56 34 70 55

ZAC de Valenciennes Rouvignies - 9, Avenue Marc Lefrancq - 59121 Prouvy - FRANCE
SAS au Capital de 150.000 Euros - 325230811 RCS VALENCIENNES
SIRET 38113012900095 - APE 7112 B - TVA Intracommunautaire n° FR 86381130129
Tél : 03 27 20 11 80 - Fax : 03 27 20 11 89
amodiag@amodiag.com
Site web : www.amodiag.com

Edition du: 05-08-2016 3:26

R:\Bc-Affaires\Agence_NP\EdT\2-Assainissement\NP14004000_Vouziers\Vouziers2016\0_Dce\Trv_PL_b.dwg