

VILLE DE VOUZIERS.

EGLISE S^t MAURILLE



Rampe d'accès

Élévation Ech 1/50

Le 5 avril 2001.

Modifié le 20.04.15,

le 15.04.15, le 10.03.16 et le 1.07.16

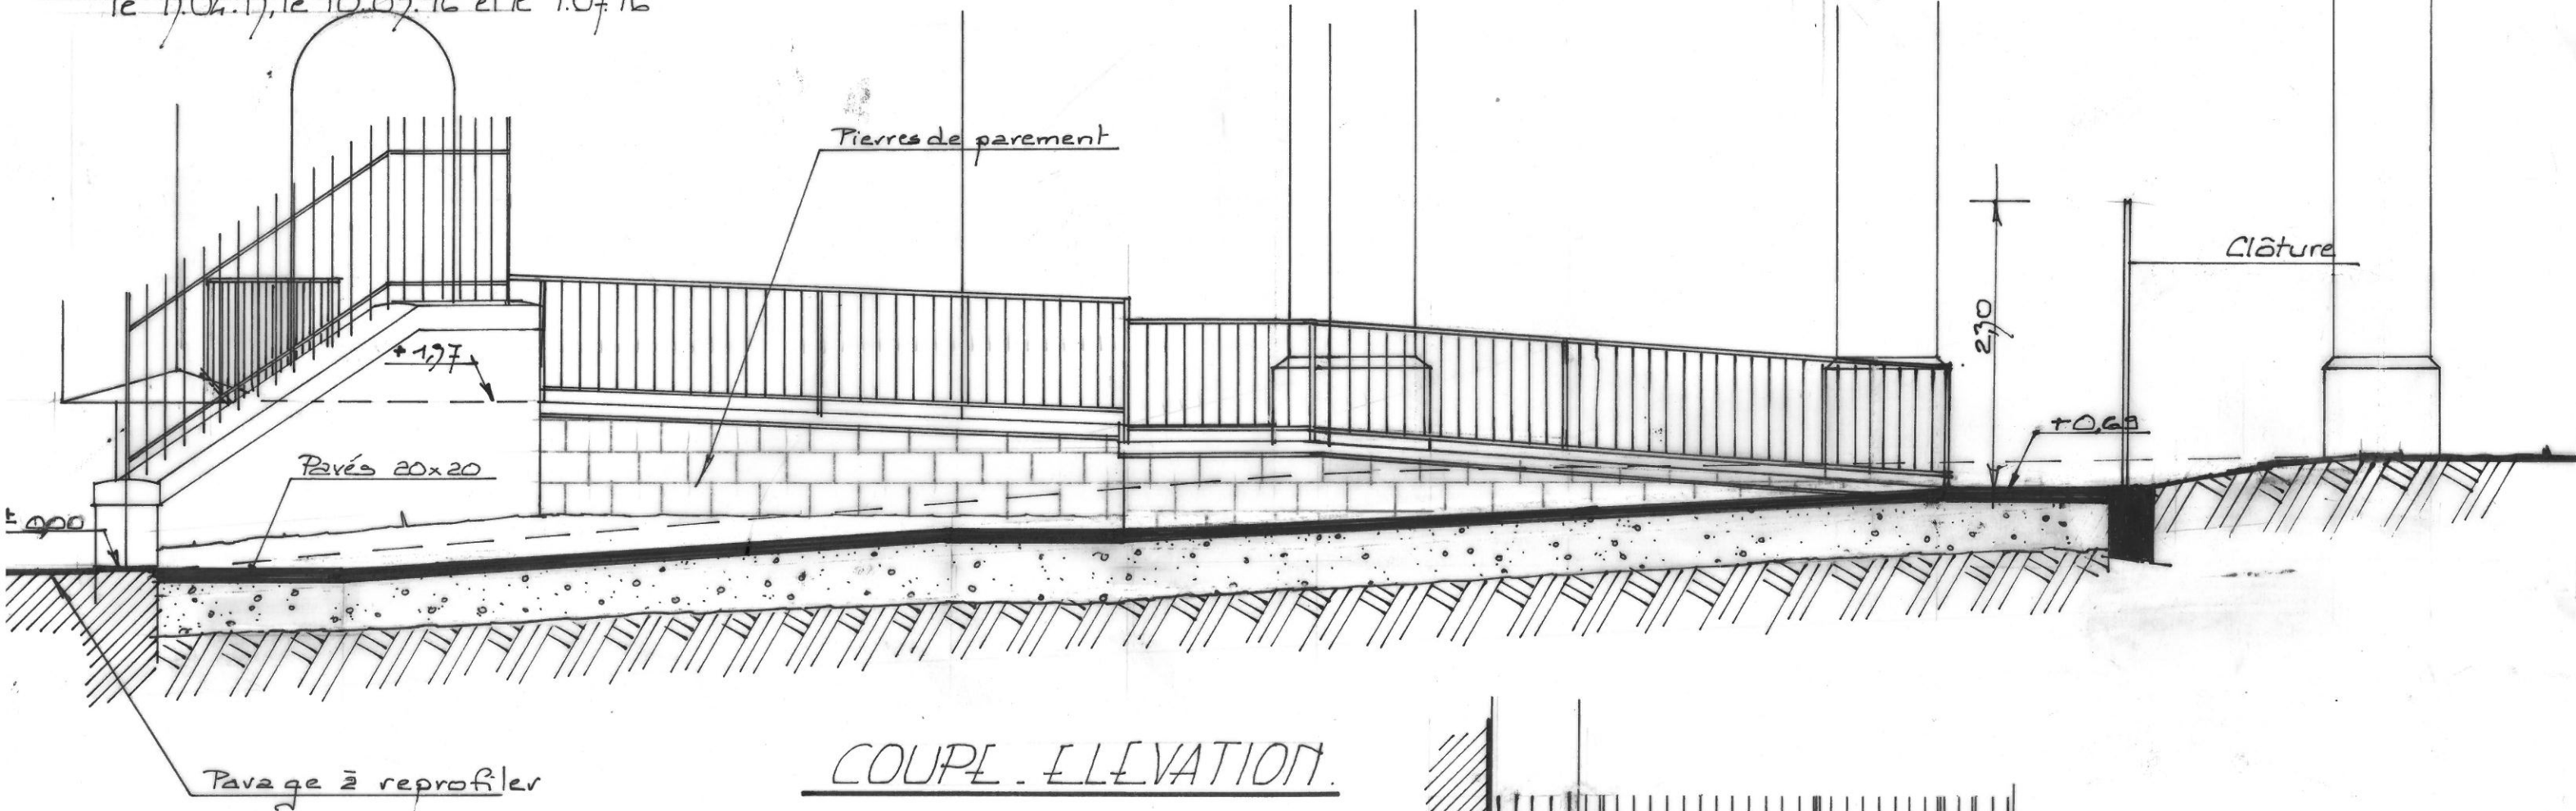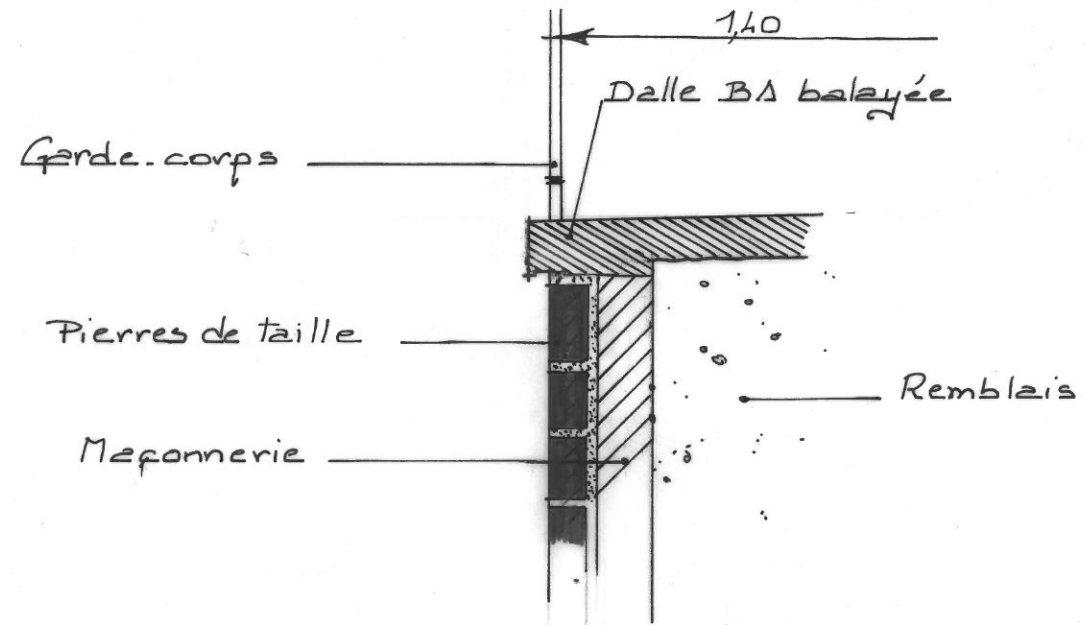

COUPE - ELEVATION

- CLOTURE -

