

VILLE DE VOUZIERS.

# EGLISE S<sup>t</sup> MAURILLE

## Rampe d'accès


Echelle 1/50

Le 11 janvier 2001

Modifié le 5.4.01,

le 15.04.19, le 10.03.16,

et le 1.07.16.

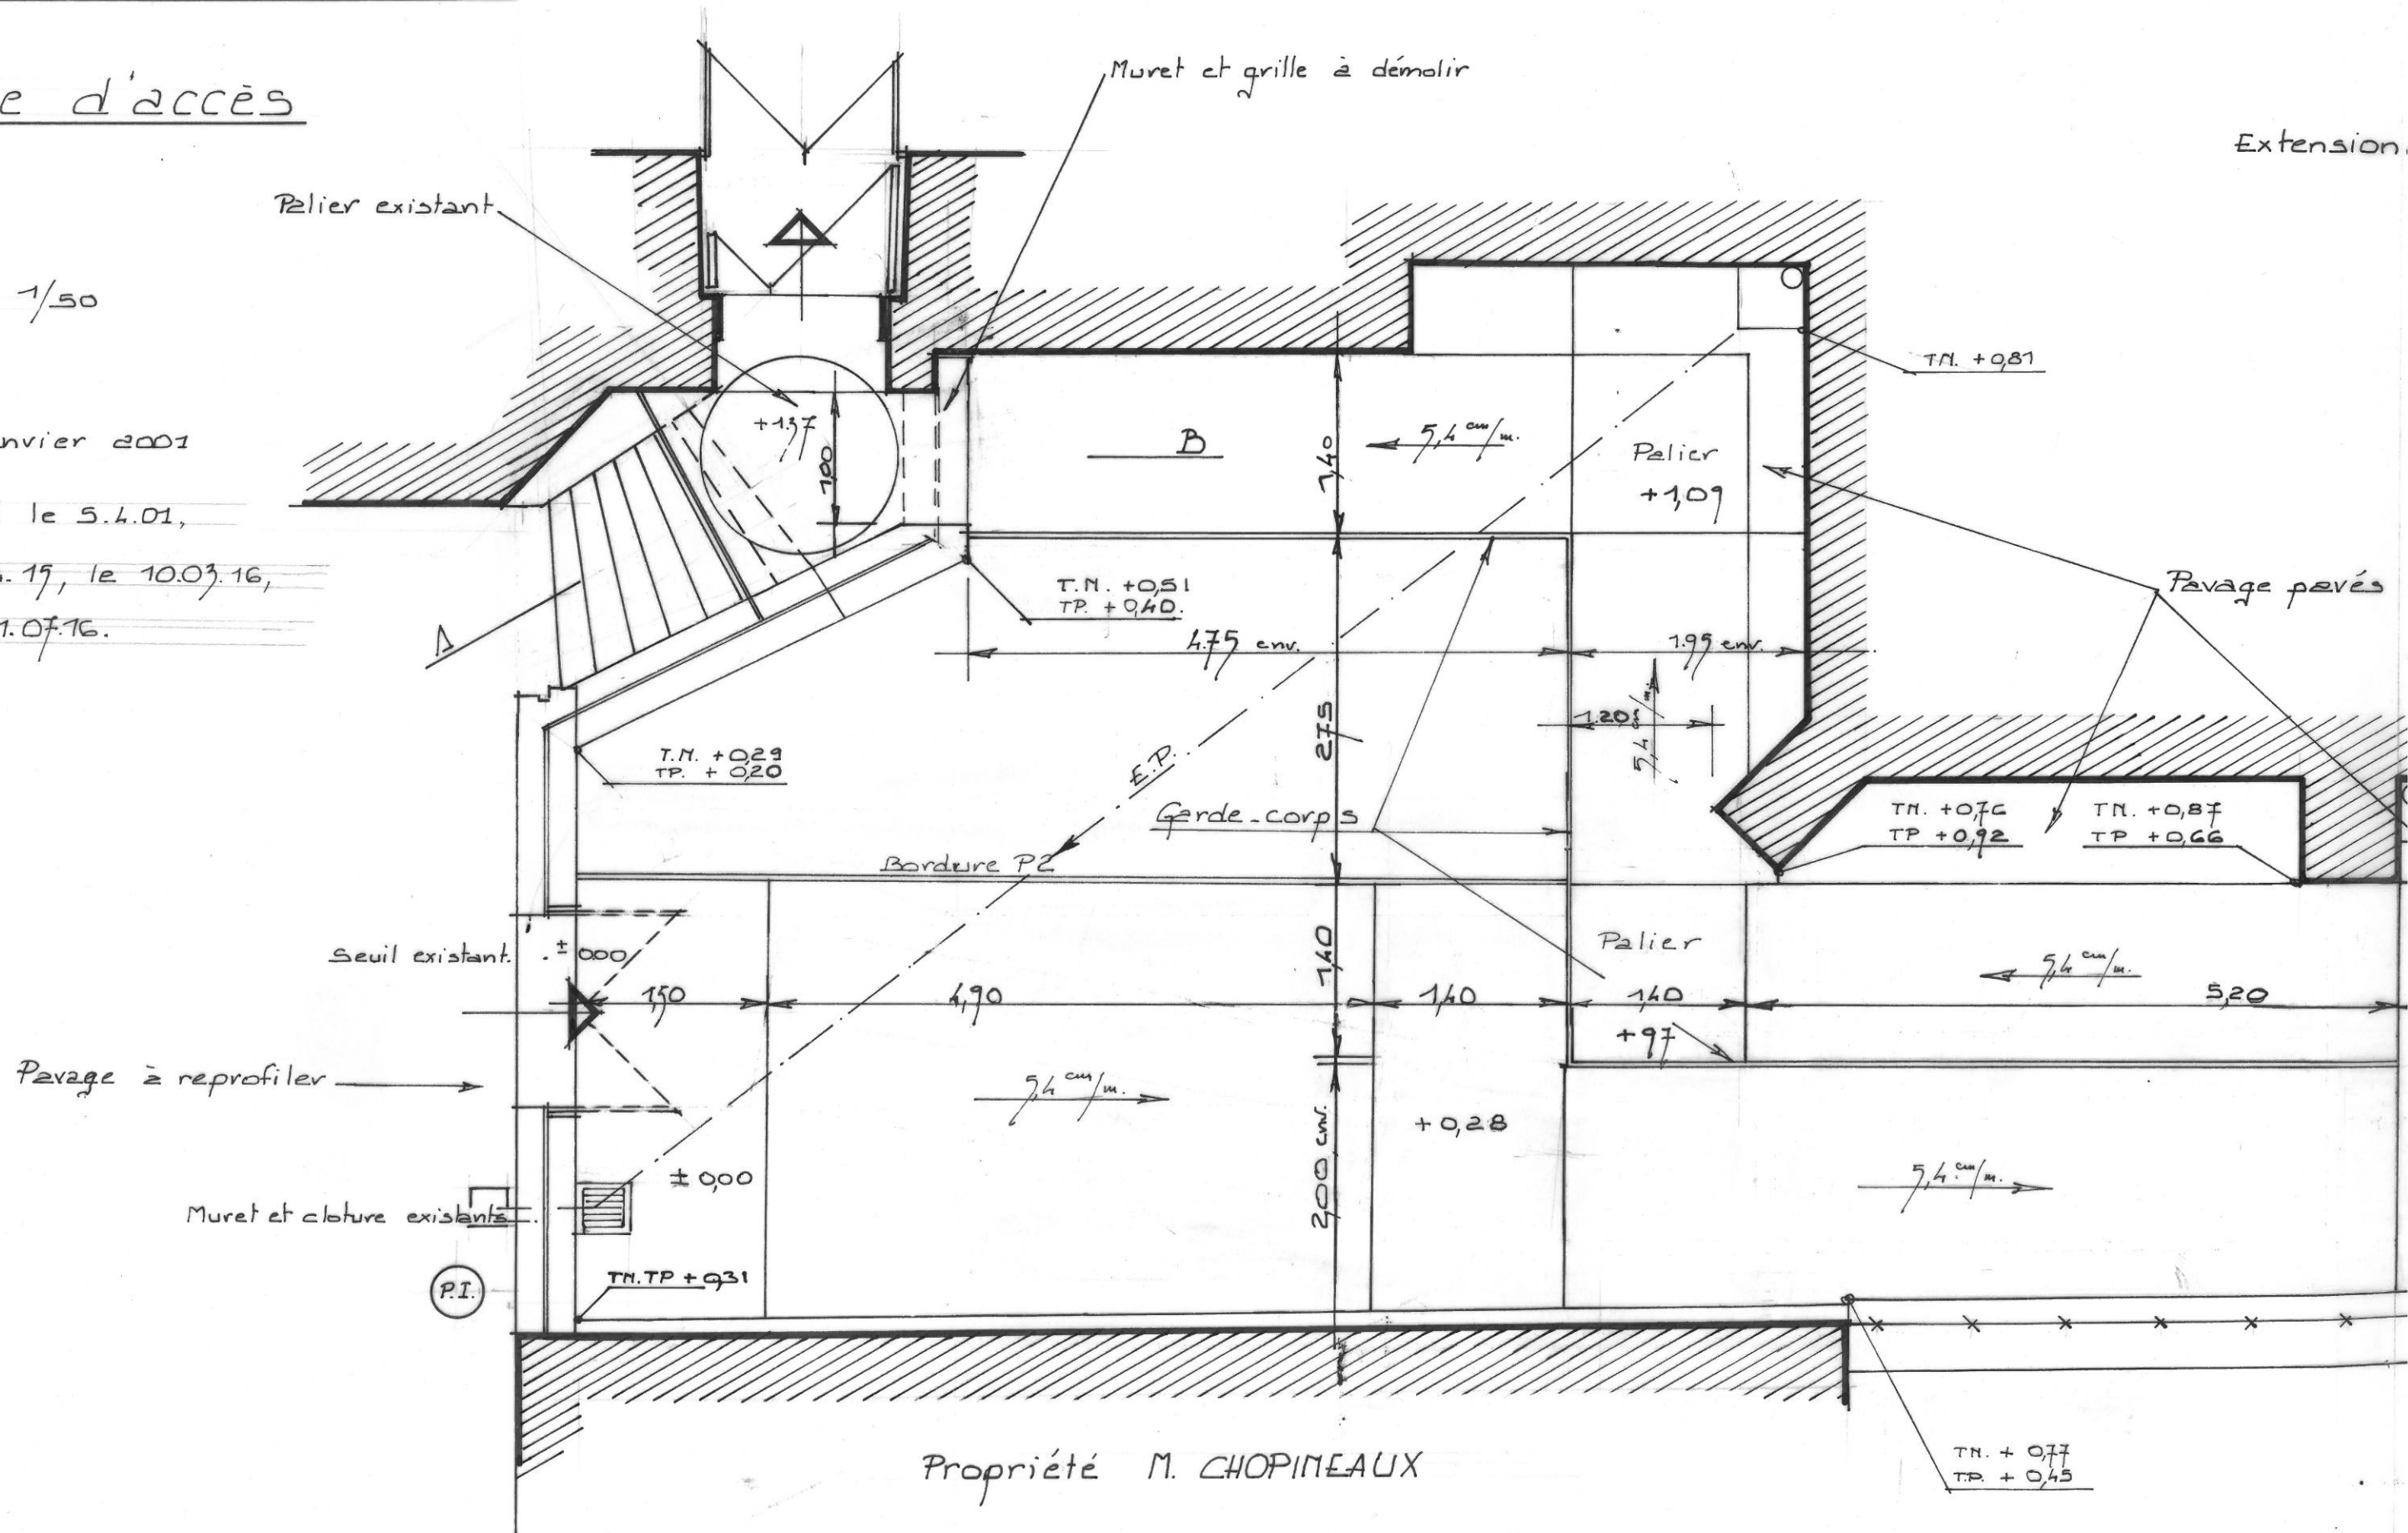

Propriété M. CHOPINEAUX