



COUPE LL - LONGITUDINALE

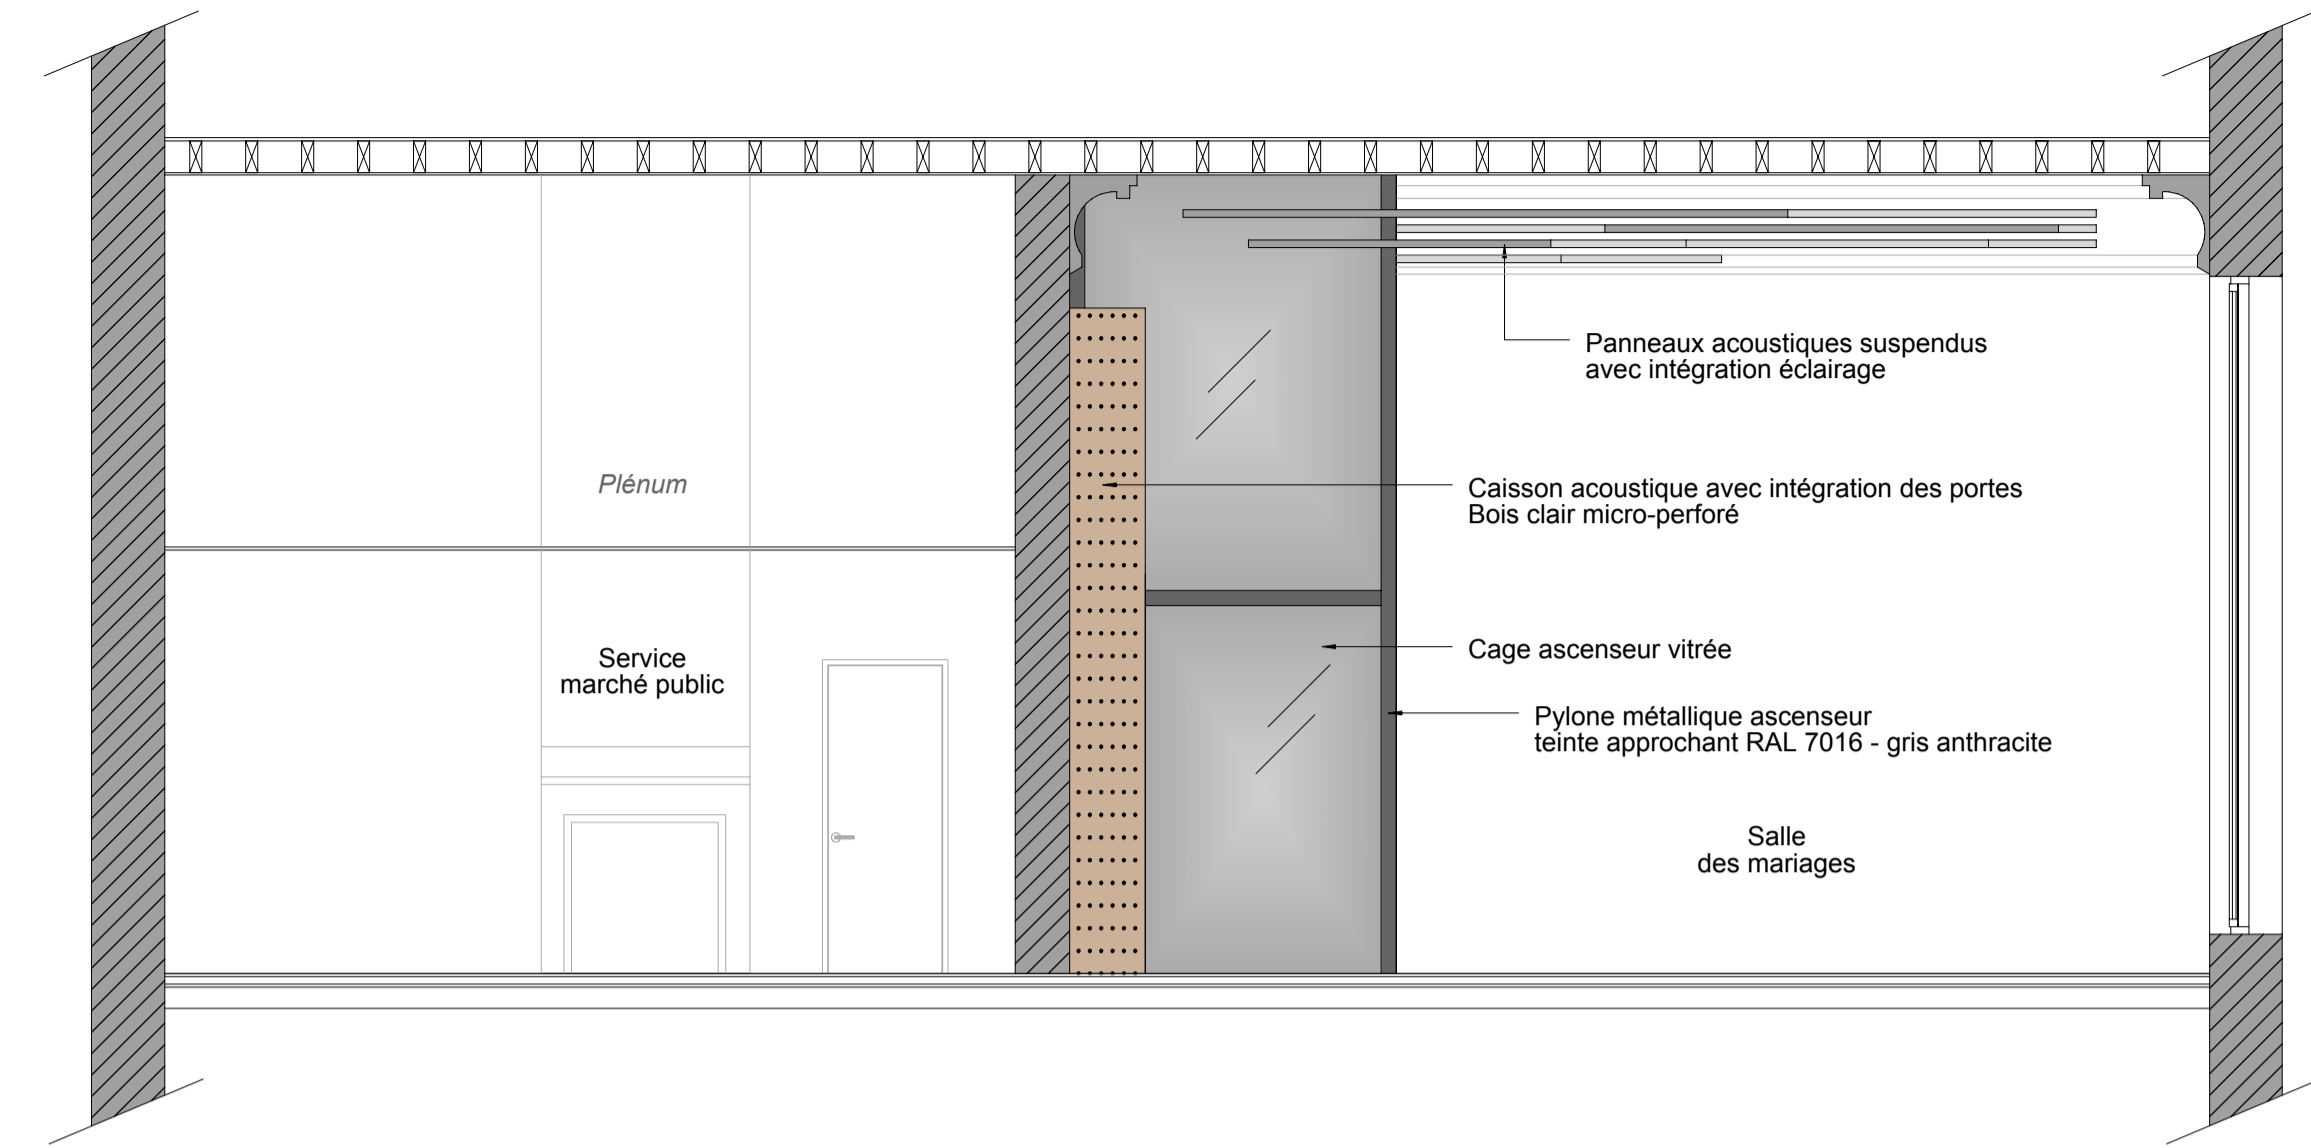

COUPE TT - TRANSVERSALE

PLAN DE CALEPINAGE FAUX-PLAFOND SALLE DES MARIAGES

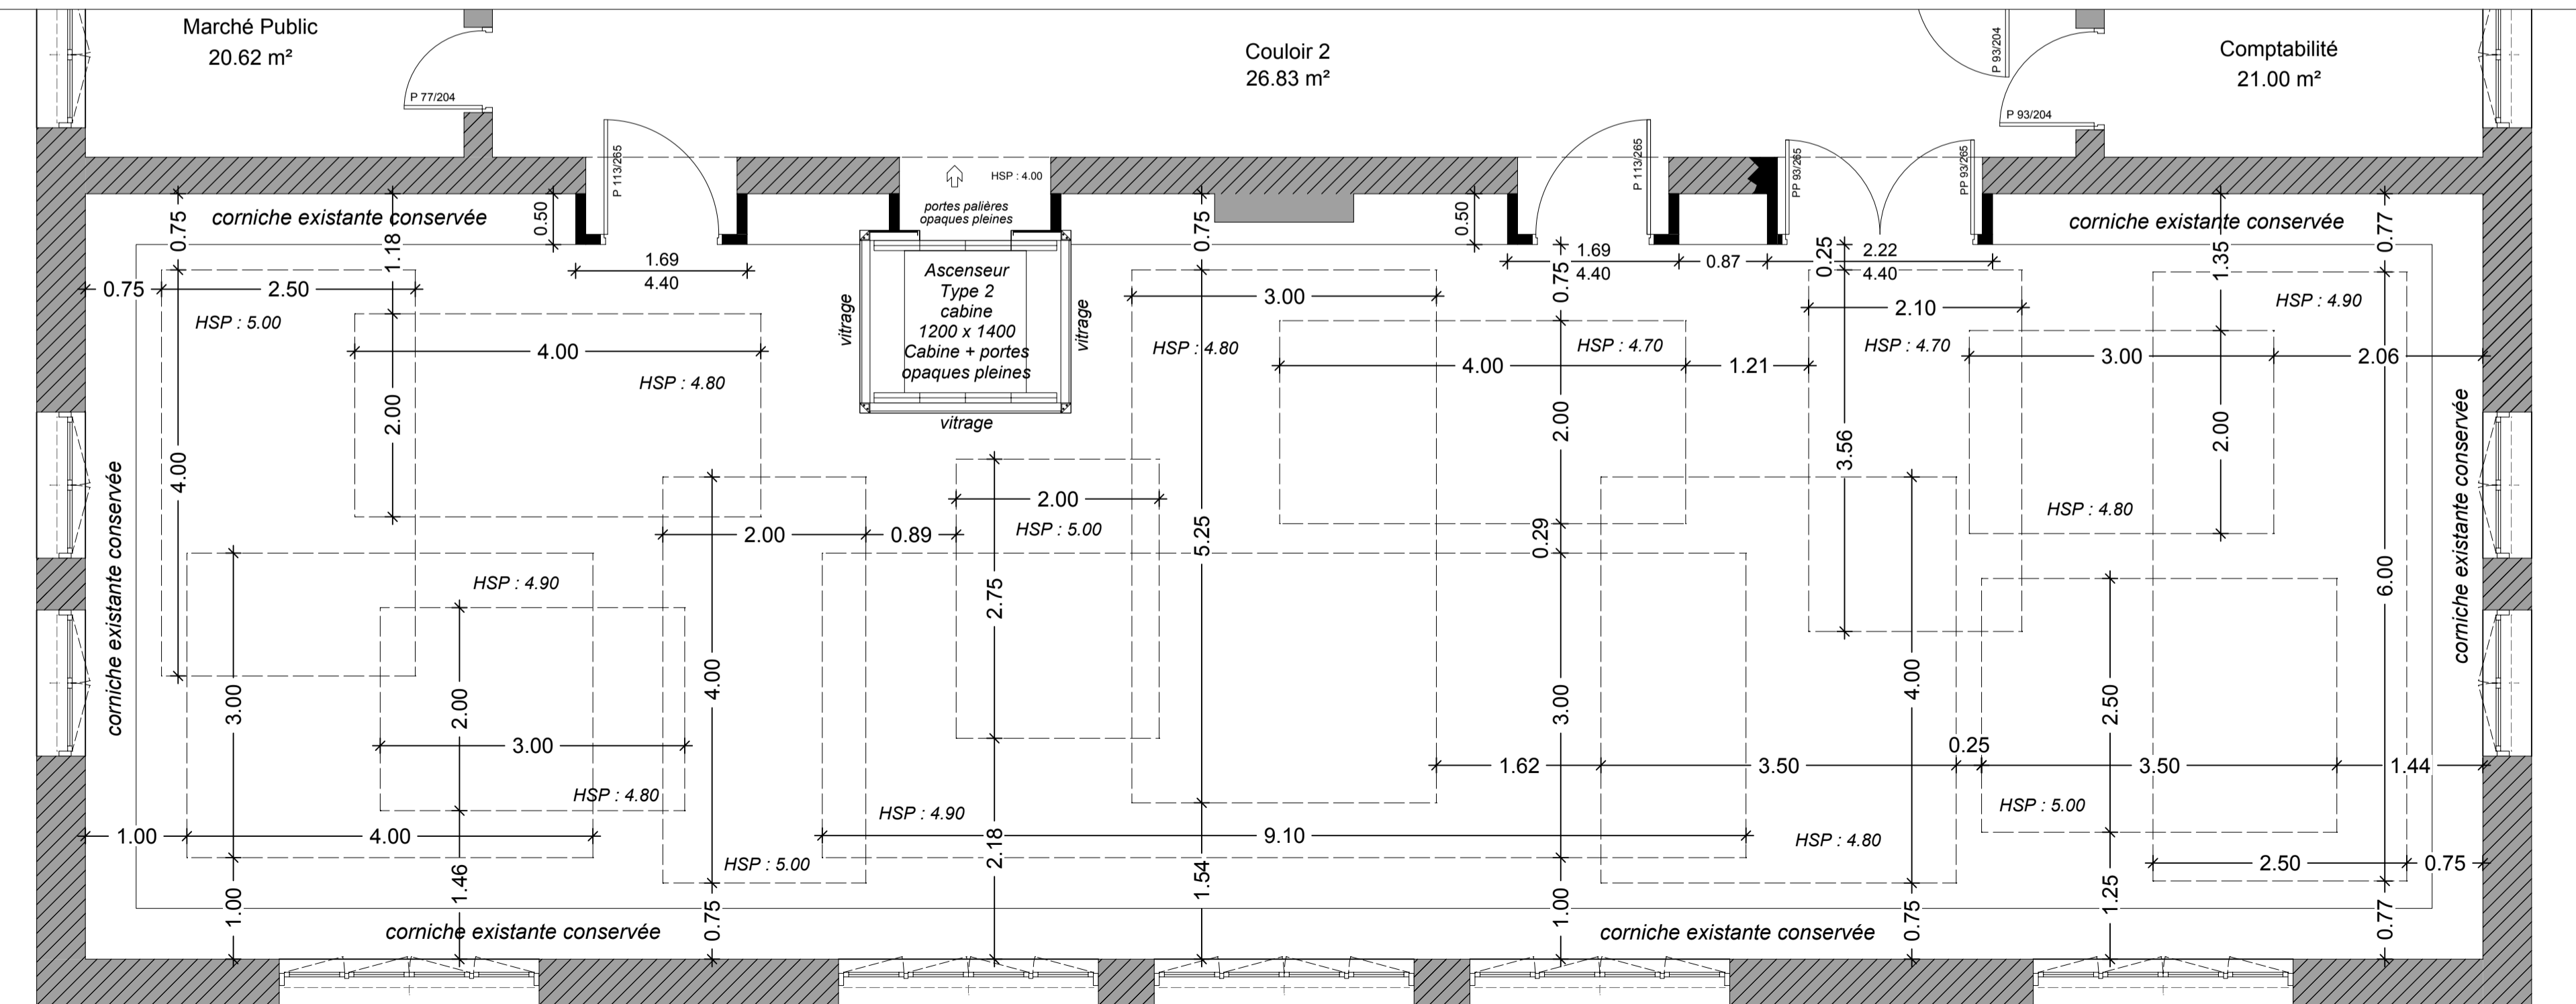

MAÎTRE D'OUVRAGE :
VILLE DE VOUZIERS
 Représentée par son Maire Mr DUGARD Yann
HÔTEL DE VILLE
 Place Carnot-BP 20
 08400 VOUZIERS
 ☎ 03 24 30 76 33 - Mr GUICHARD Fabien
 dgs@ville-vouziers.com

ACCESSIBILITE HOTEL DE VILLE
 Place Carnot
 08400 VOUZIERS

36 CC 053	4/4				
ESQ	APS	APD	DPC	PRO	
					3

Etat projeté :
 SALLE DES MARIAGES

Phases :	Dates :	Annoté A.P. :	Responsable :	Modifié :
PRO#3	26/07/2018		AEC	

- Calepinage faux-plafond - 1/50
- Coupe transversale - 1/50
- Coupe longitudinale - 1/50

- Vouziers, le 26 juillet 2018

Visa Maître d'Ouvrage : Visa Architecte :

ANSELME PASCUAL - Architecte D.P.L.G.
 2 rue de Condé - 08400 VOUZIERS
 T: 03 24 71 72 02 - F: 03 24 71 76 00
 Mail : anselme.pascual@wanadoo.fr
 Siret 320 104 813 000 37 - APE 7111Z

