


Ville de VOUZIERS

# Salle BELLEVUE

51, rue de Condé  
08400 VOUZIERS

## Projet

Ech. 1/100

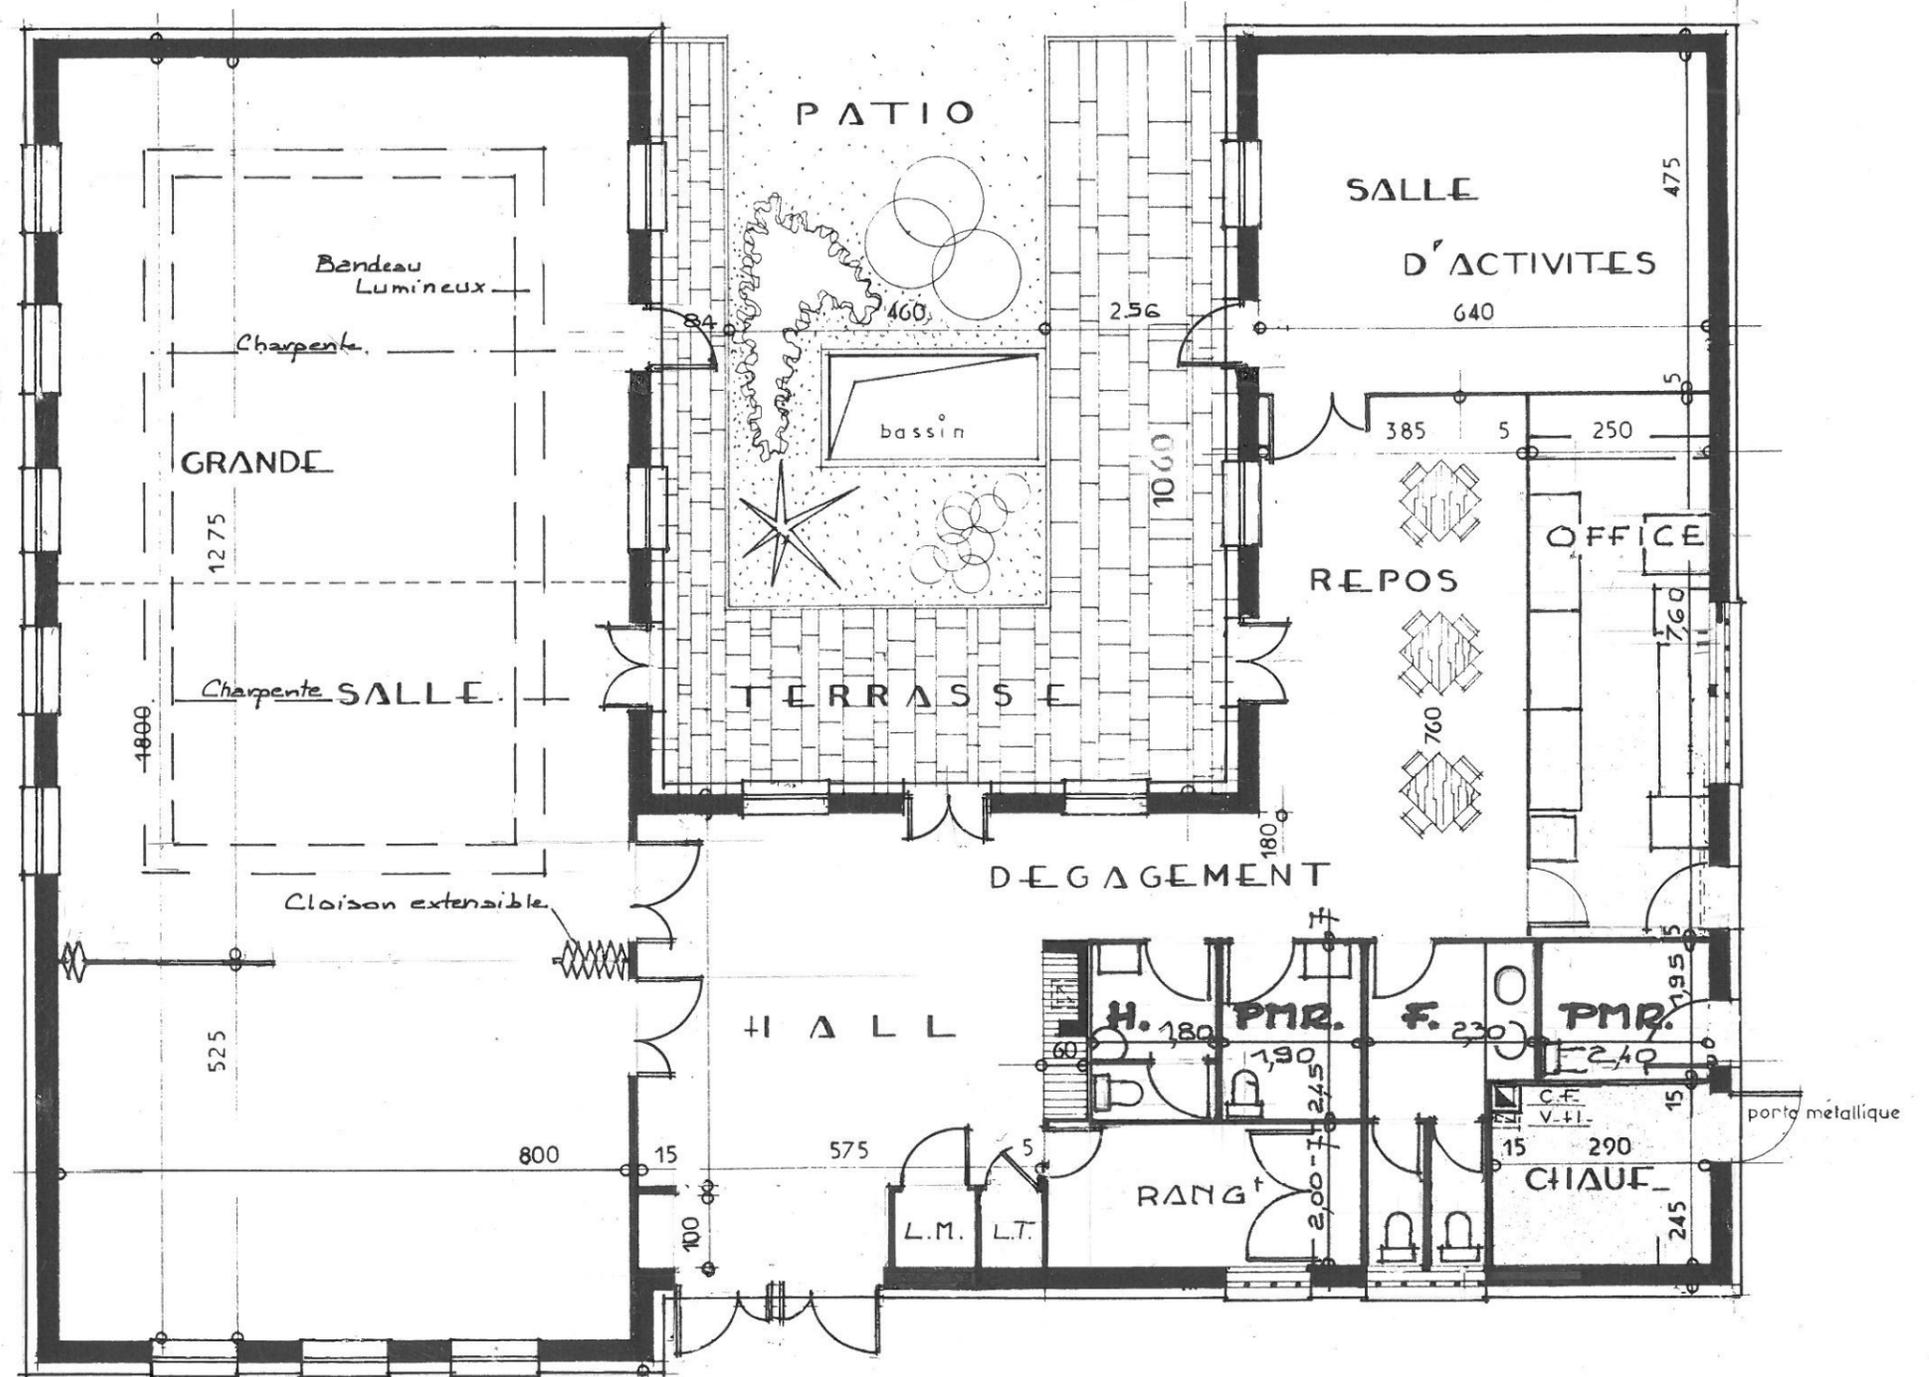

Le 12 octobre 2015