


- Travaux au RDC:**
- + Aménagement des bureaux accueillant le public au RDC
 - + Création d'un local électrique indépendant des escaliers
 - + Modification des sanitaires pour une mise aux normes PMR (déplacement de la cuvette à 35cm du mur)
 - + Mise en place d'un ascenseur
 - + Escaliers encoignés avec porte CF1/2h + FP.
 - + Recouvrement de la chaudière pour création de la buanderie.


PLAN RDC
ECH : 1/50

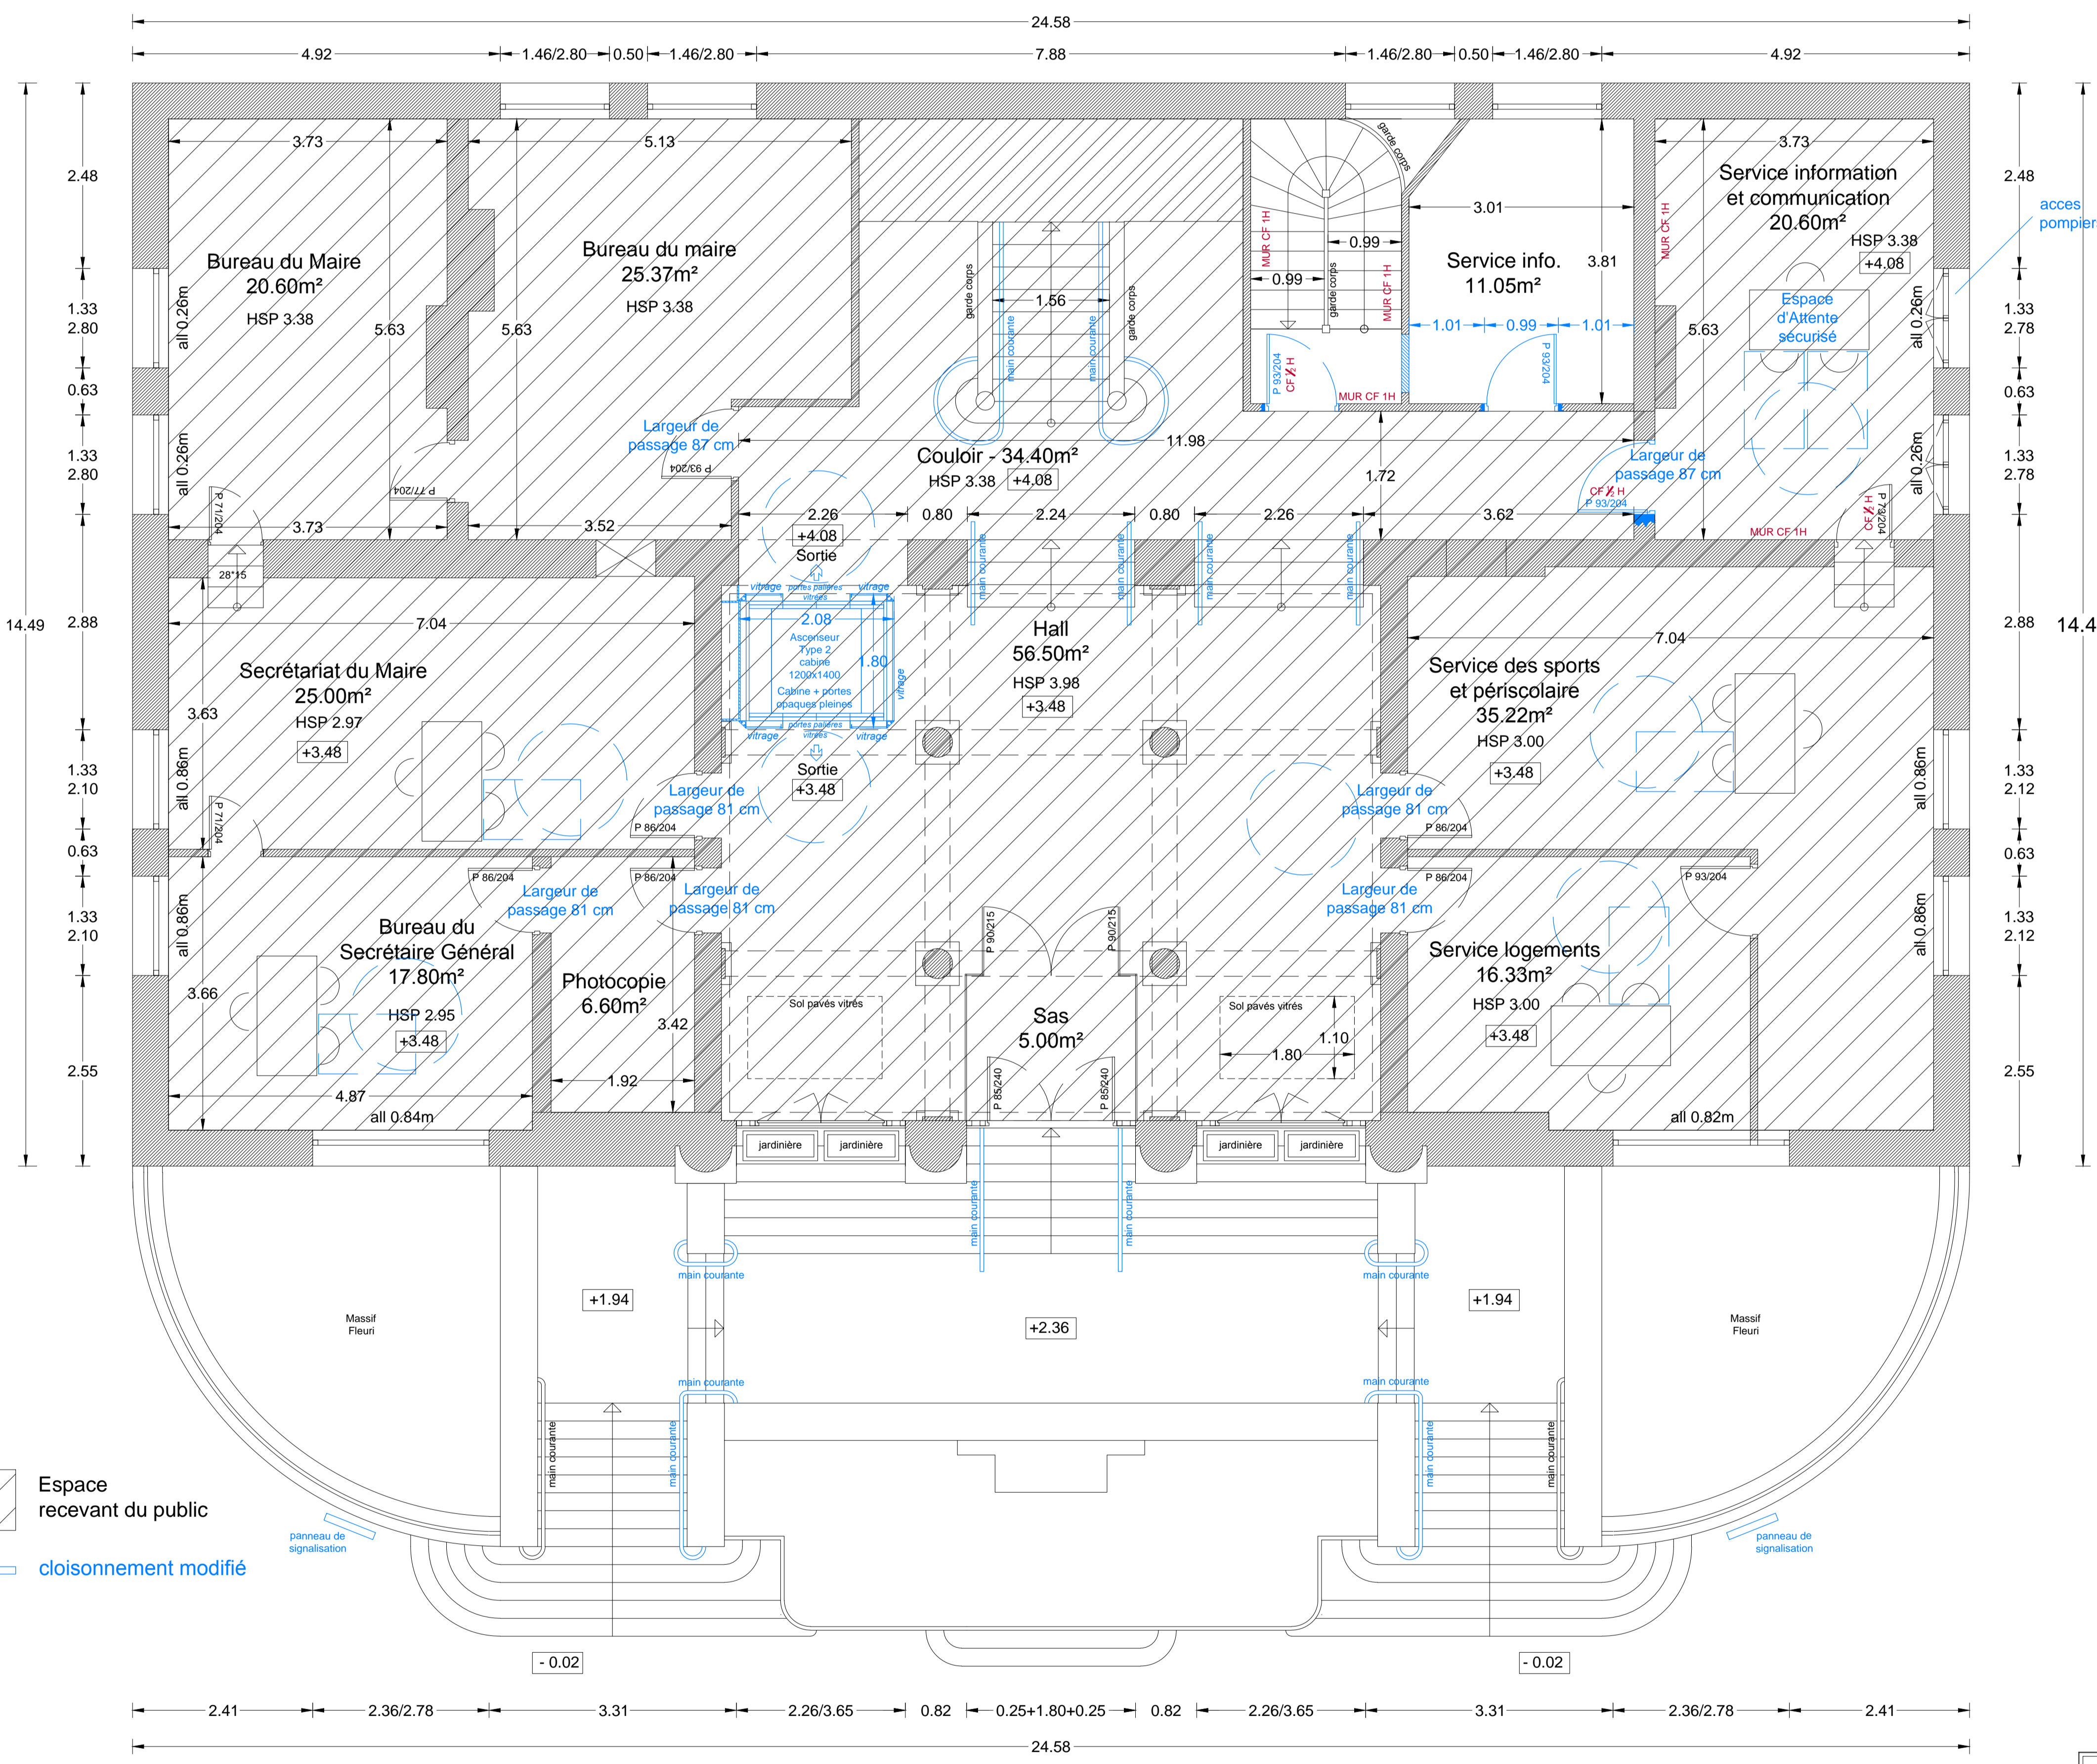

- Travaux au R+1:**
- + Mise en place d'un ascenseur
 - + Création d'un espace d'attente sécurisé
 - + Escaliers encoignés avec porte CF1/2h + FP.
 - + Mise aux normes des escaliers (sécurité d'usage : mains courantes, nez de marches contrastés...)

PLAN R+1
ECH : 1/50

Espace recevant du public
 cloisonnement modifié

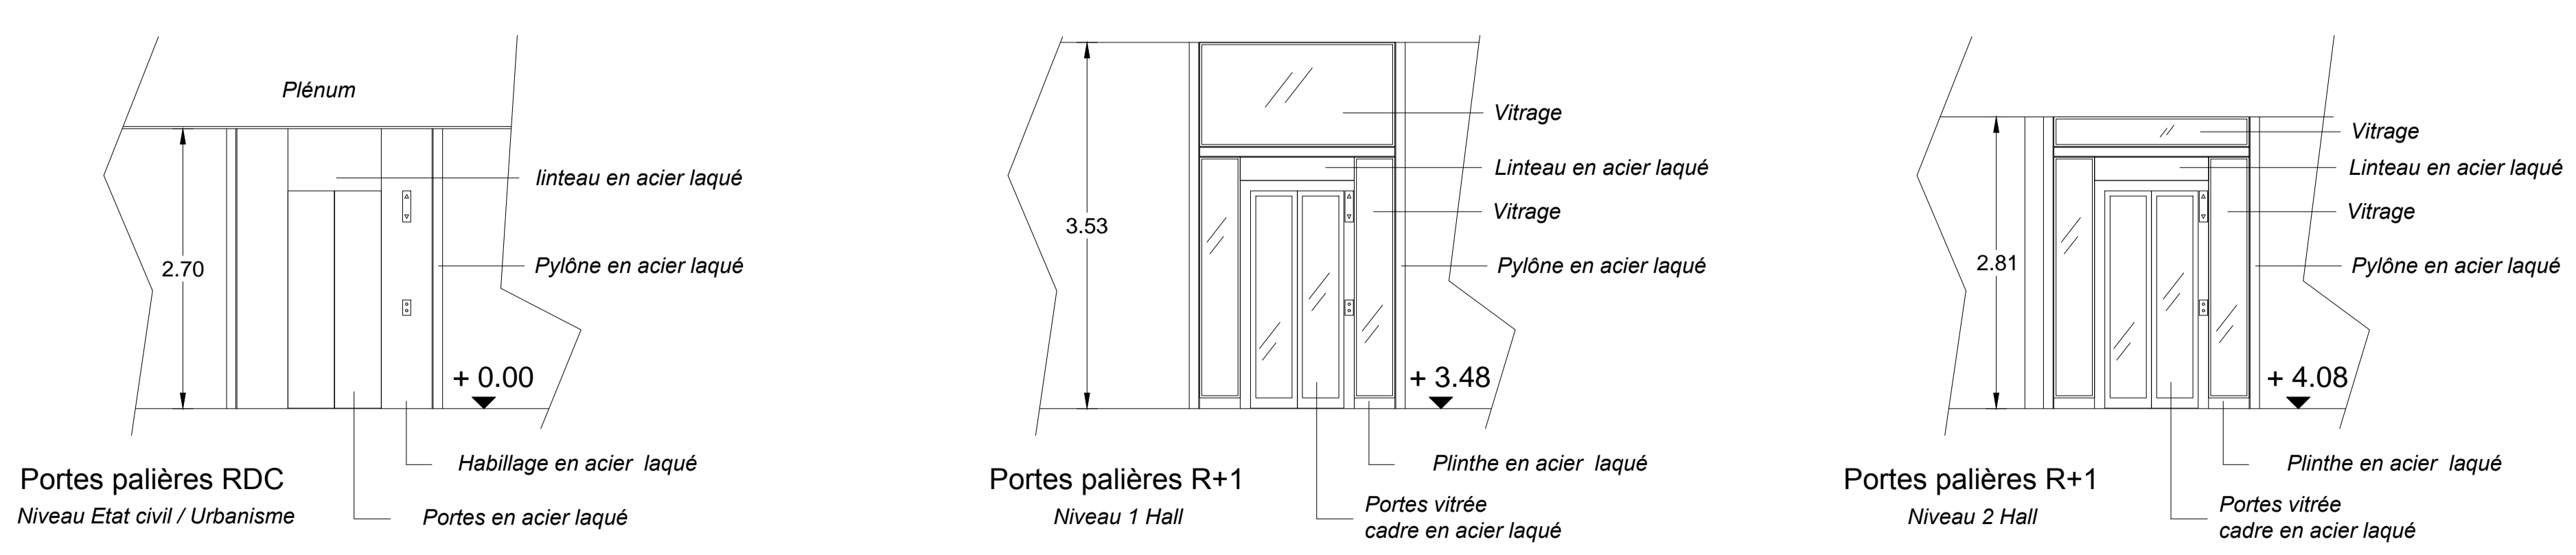

ELEVATIONS PORTES PALIERES ASCENSEUR
ECH : 1/50

MAÎTRE D'OUVRAGE :
VILLE DE VOUZIERES
représentée par son maire Mr DUGARD Yann
HOTEL DE VILLE
Place Carnot - BP-20
08400 VOUZIERES
Tel : 03 24 30 76 33
Mail : maire@ville-vouziers.com

**ACCESSIBILITE HOTEL DE VILLE
Place Carnot
08400 VOUZIERES**

ESQ	APS	APD	DPC	PRO
				3

Phases	Dates	Année A.E.	Responsable	Modifié
PRO01	18/09/2018		AEC	
PRO02	22/04/2018		AEC	
PRO03	26/09/2018		AEC	

- PLAN RDC
- PLAN R+1
- ELEVATIONS PORTES PALIERES
- Vouziers, le 26 juillet 2018

Visa Maître d'Ouvrage :
 Visa Architecte :
ANSELME PASCUAL - Architecte D.P.L.G.
 2 rue de Cordé - 08400 VOUZIERES
 T : 03 24 71 72 02 - F : 03 24 71 78 80
 Mail : anselme.pascual@vouziers.fr
 SIREN 520 154 813 000 37 - APE 7112

