



- Travaux au R+2 :**
- + Mise en place d'un ascenseur
 - + Création d'un espace d'attente sécurisé
 - + Escaliers encloisonnés avec porte CF12h + FP.
 - + Mise aux normes des escaliers (sécurité d'usage : mains courantes, nez de marches contrastés...)
 - + Création d'issues de secours pour la salle des mariages.
 - + Réfection de la salle des mariages.


PLAN R+2
ECH : 1/50

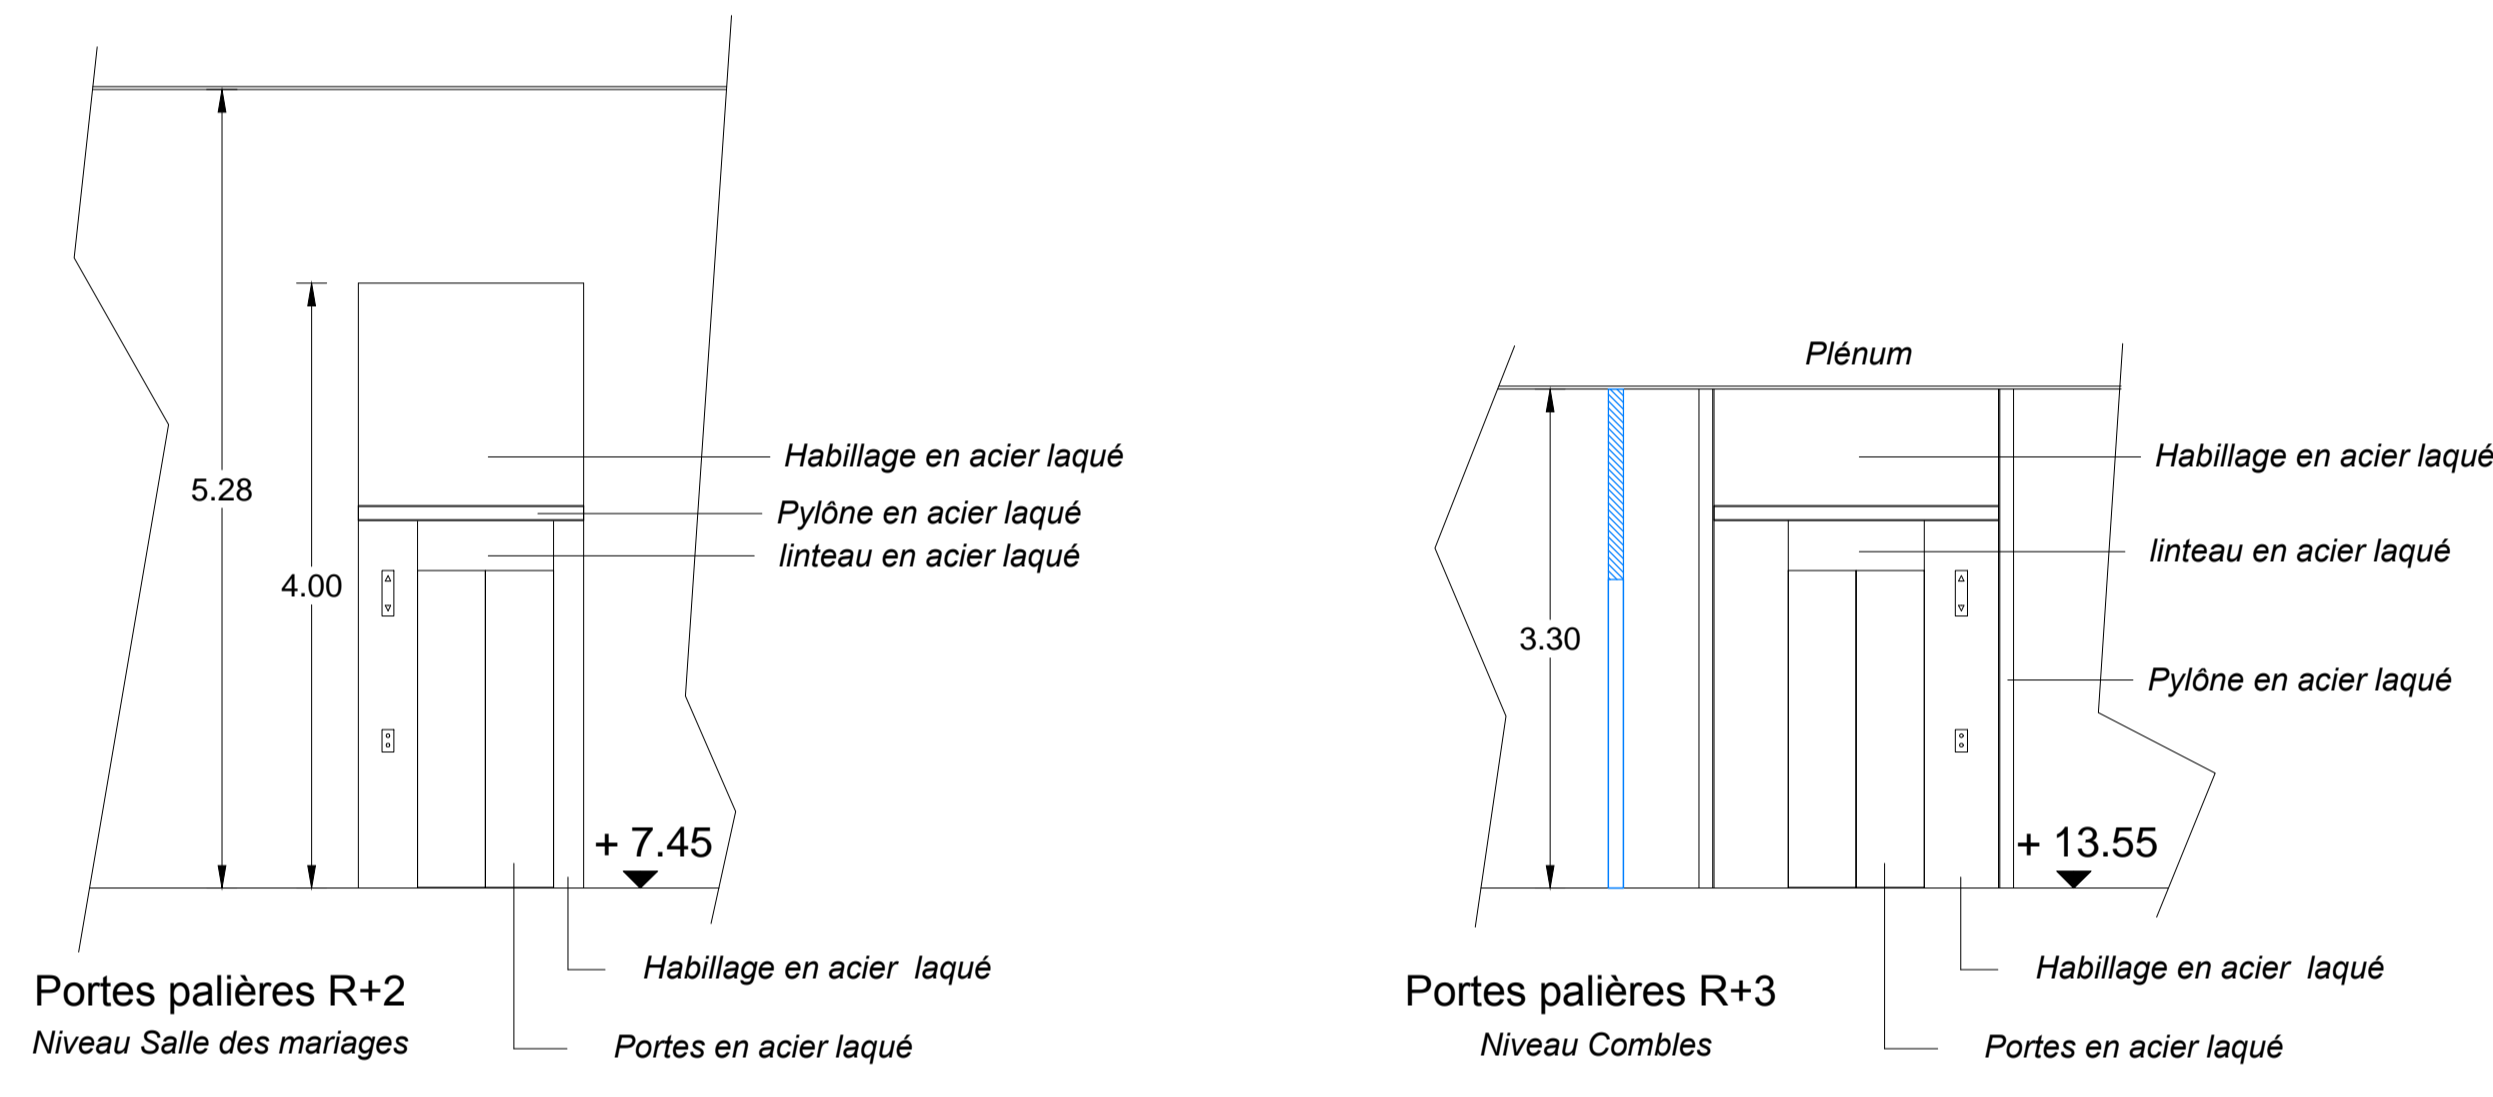

ELEVATIONS PORTES PALIERES ASCENSEUR
ECH : 1/50

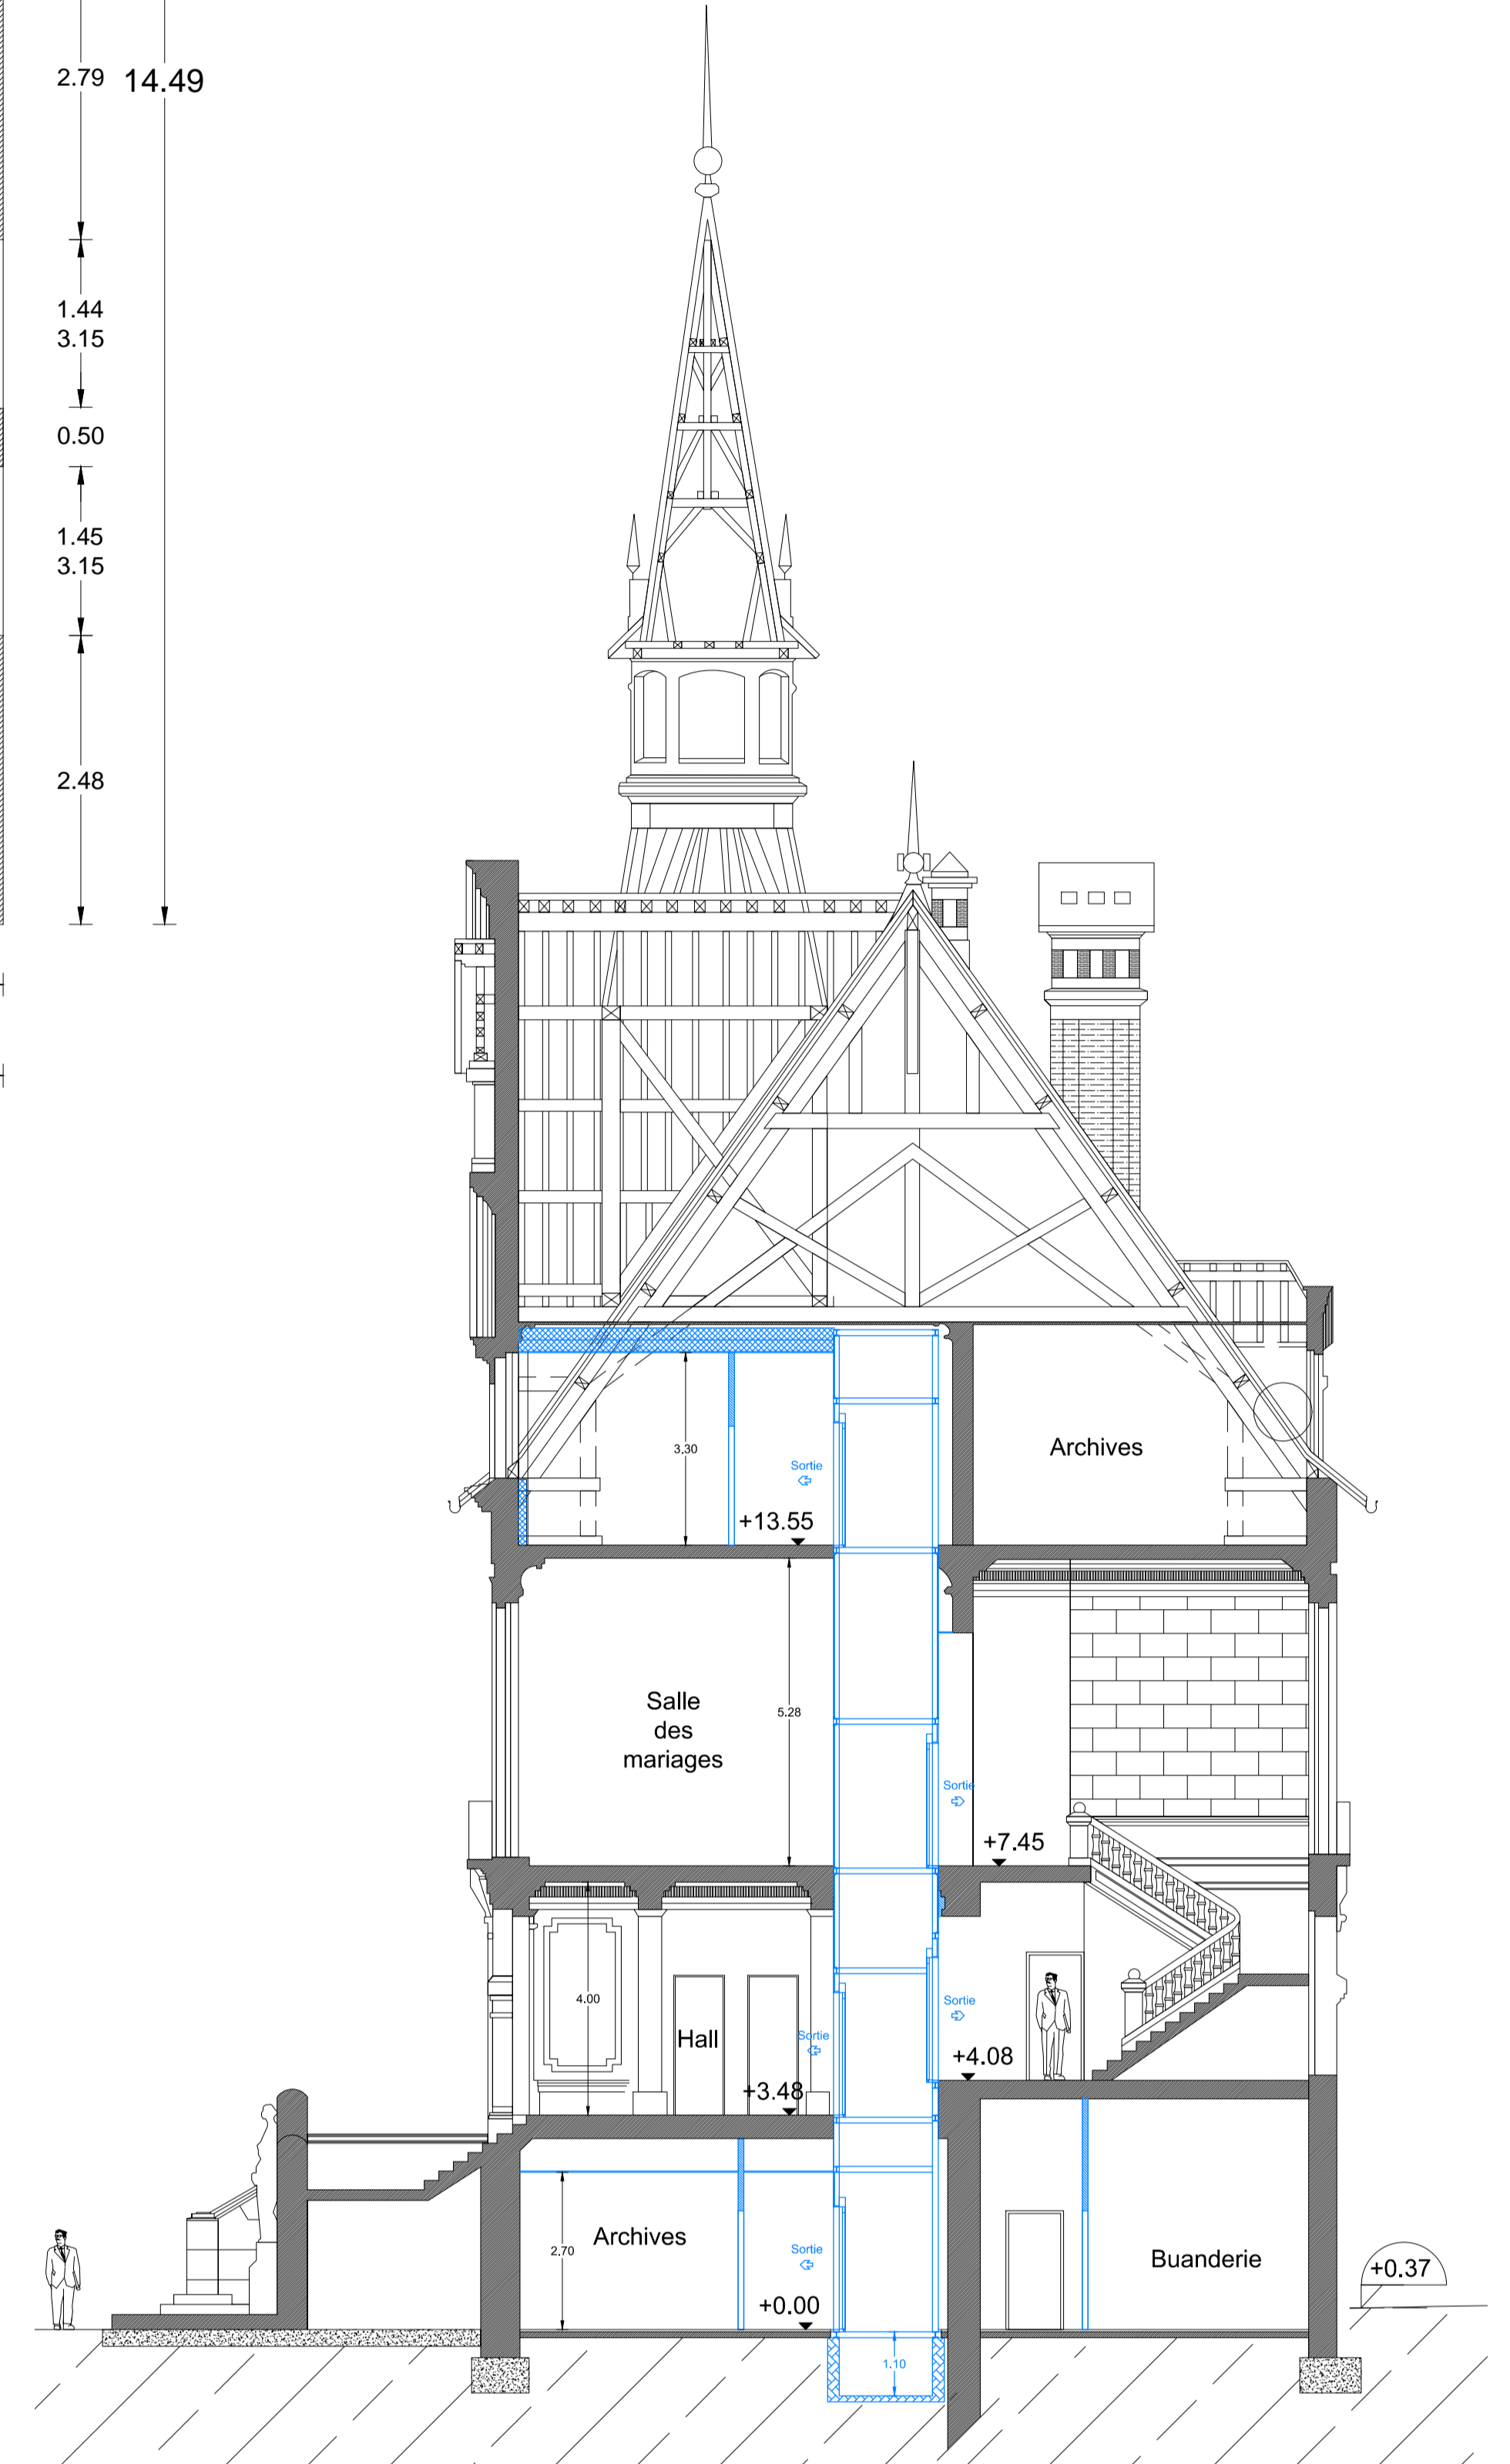

COUPE SUR ASCENSEUR
ECH : 1/100

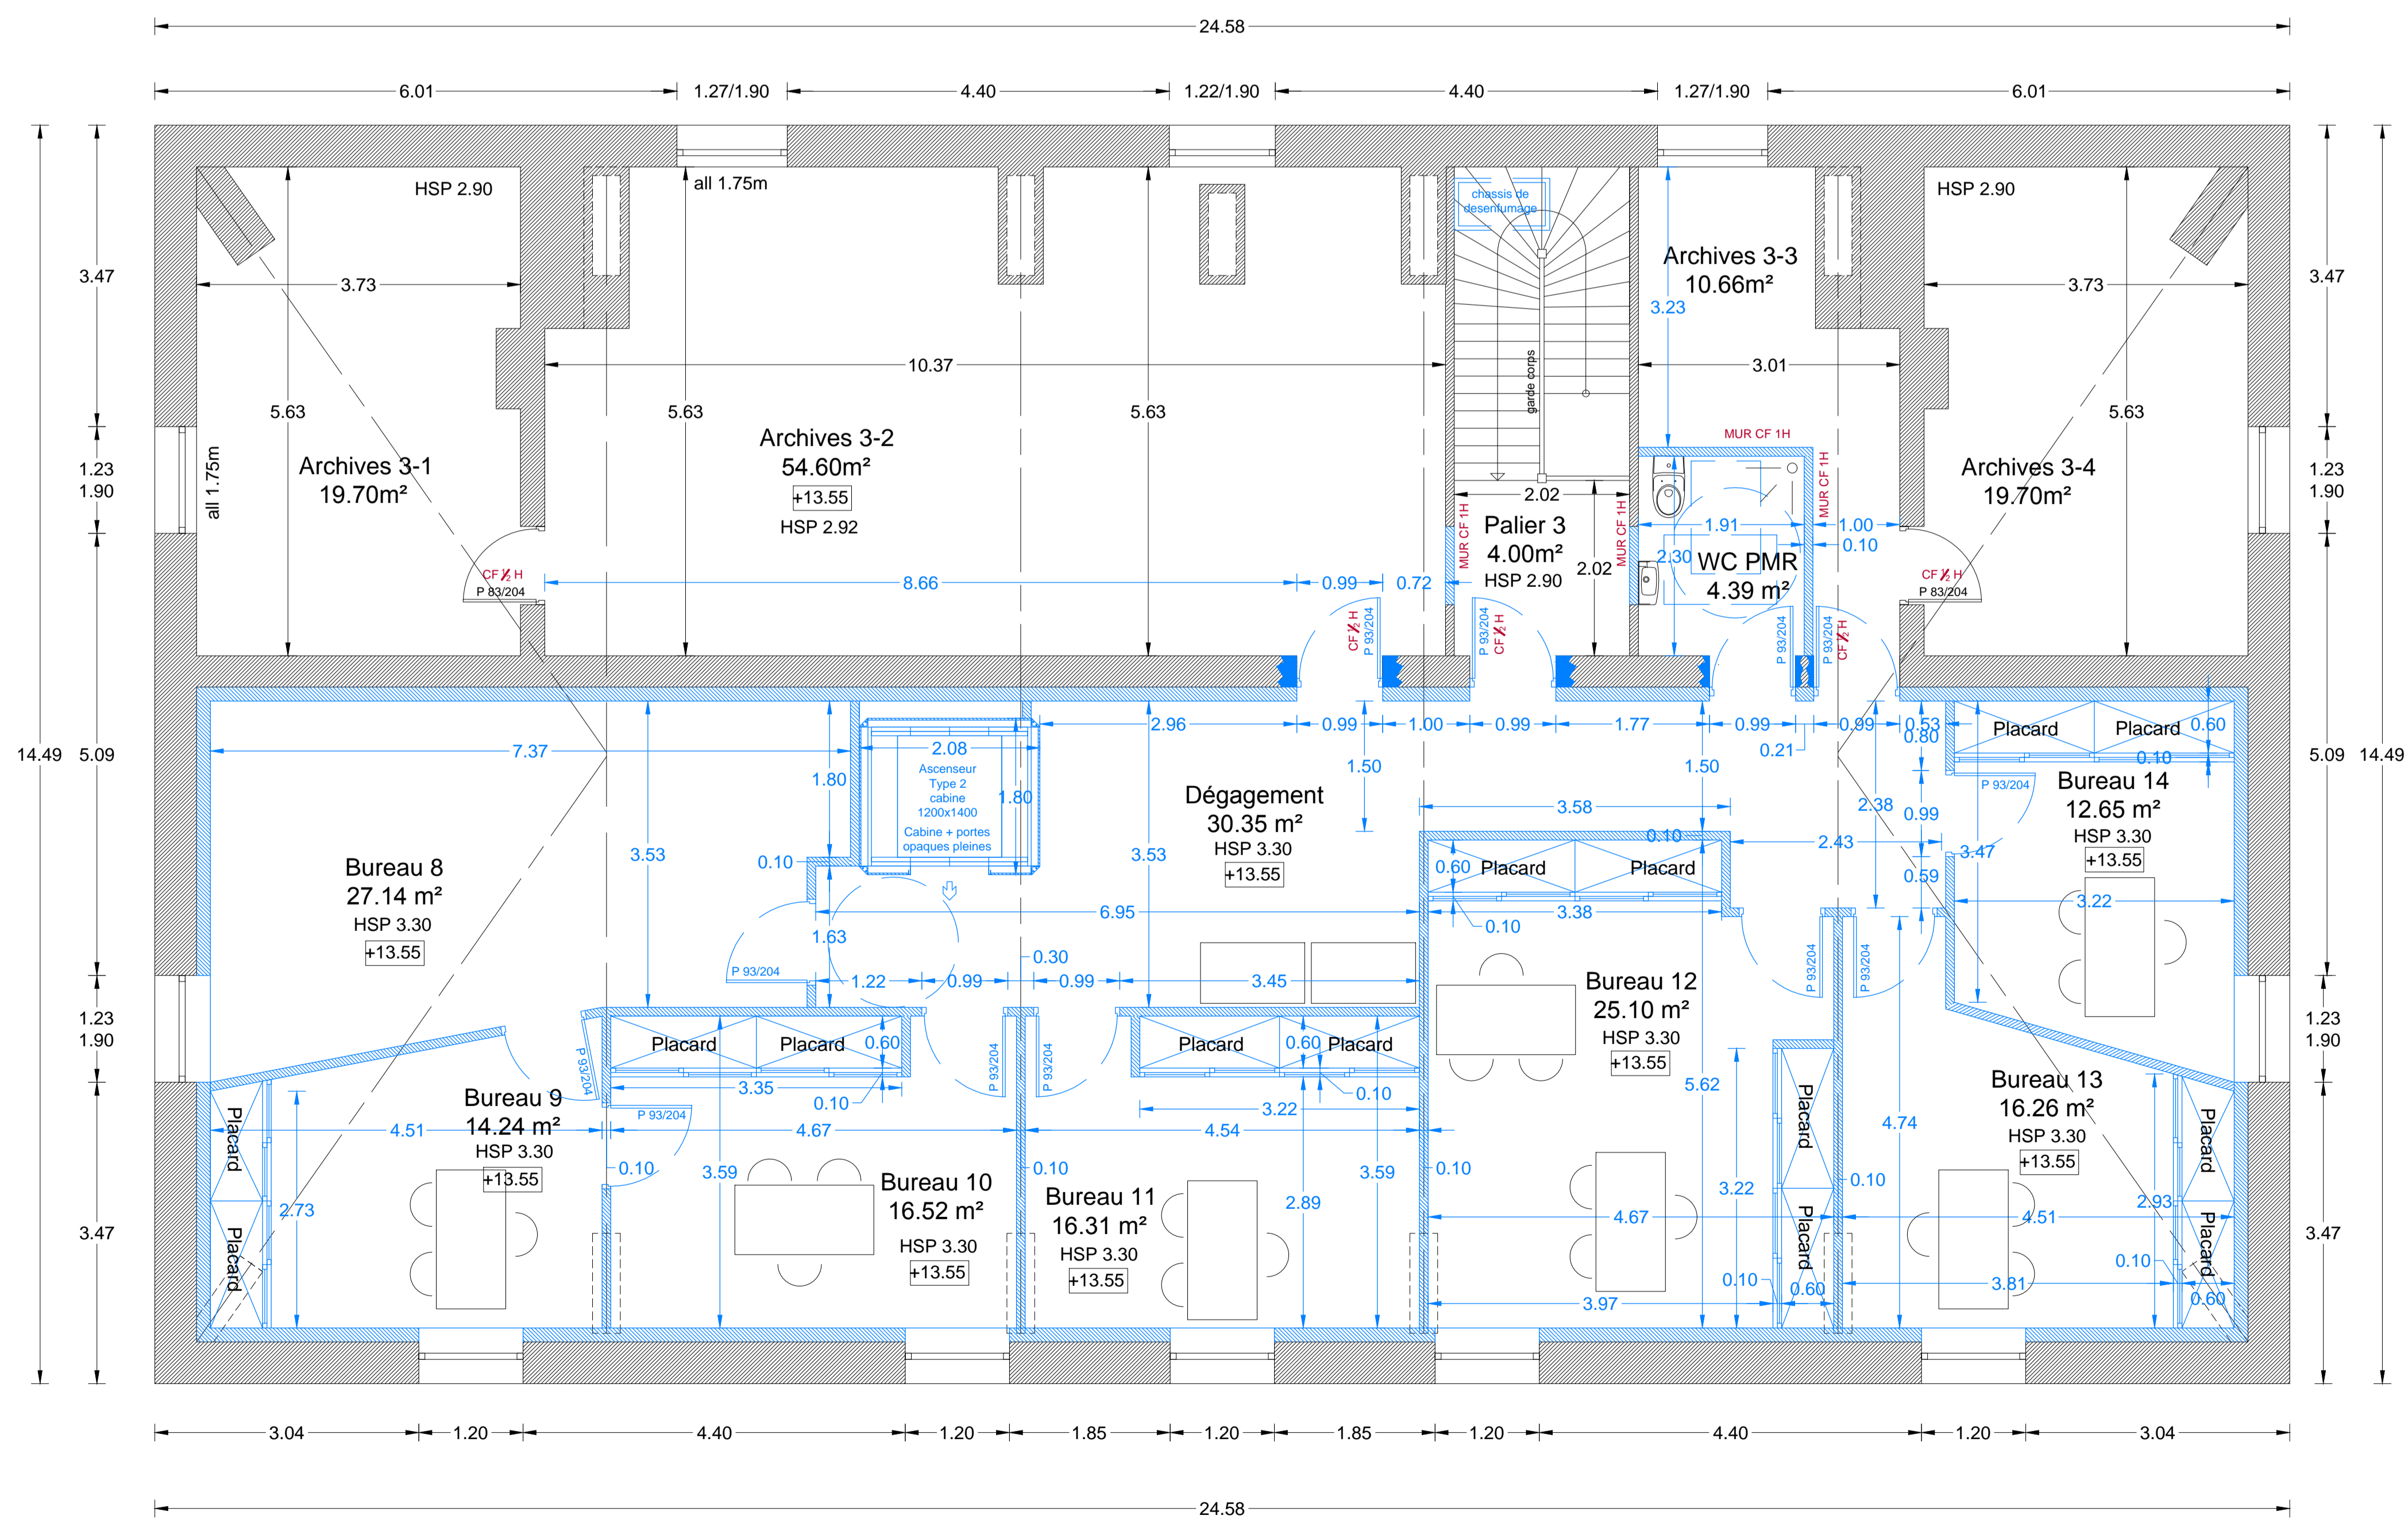

- Travaux au R+3 :**
- + Mise en place d'un ascenseur
 - + Escaliers encloisonnés avec porte CF12h + FP.
 - + Création d'ouvertures pour accès archives depuis grenier - Porte CF12h + FP.
 - + Création d'un chassin de désarçonnage en toiture au droit de l'escalier.
 - + Création de bureaux.

Espace recevant du public
 cloisonnement modifié

PLAN R+3
ECH : 1/50

MAÎTRE D'OUVRAGE :
VILLE DE VOULZIERS
représentée par son maire Mr DUGARD Yann
HOTEL DE VILLE
Place Carnot - BP-20
08400 VOULZIERS
Tel : 03 24 30 76 33
Mail : maire@ville-vouziers.com

**ACCESSIBILITE HOTEL DE VILLE
Place Carnot
08400 VOULZIERS**

ESQ	APS	APD	DPC	PRO
				3

Phases	Date	Année A.E.	Responsable	Modifié
PRO01	18/06/2018		A.E.C.	
PRO02	22/06/2018		A.E.C.	
PRO03	26/07/2018		A.E.C.	

- PLAN R+2 1/50
- PLAN R+3 1/50
- COUPE 1/100
- ELEVATIONS PORTES PALIERES 1/50

- Vouziers, le 26 Juillet 2018

Visa Maître d'Ouvrage : Visa Architecte :

ANSELME PASCUAL - Architecte D.P.L.G.
2 rue de Cordé - 08400 VOULZIERS
T : 03 24 71 72 02 - F : 03 24 71 76 80
Mail : anselme.pascual@anselme.fr
Siret 520 194 813 000 37 - APE 7112

